


エックススルーフ ワイド 積雪～20cm対応

トステム エックススルーフ ワイド 積雪～20cm対応  
 幅= 4,920mm  
 奥行= 4,971mm  
 色： オータムブラウン  
 屋根材： 熱線吸収アクアポリカーボネート（ライトブルー）  
 柱仕様： ロング柱24仕様（有効高 約2,400mm）

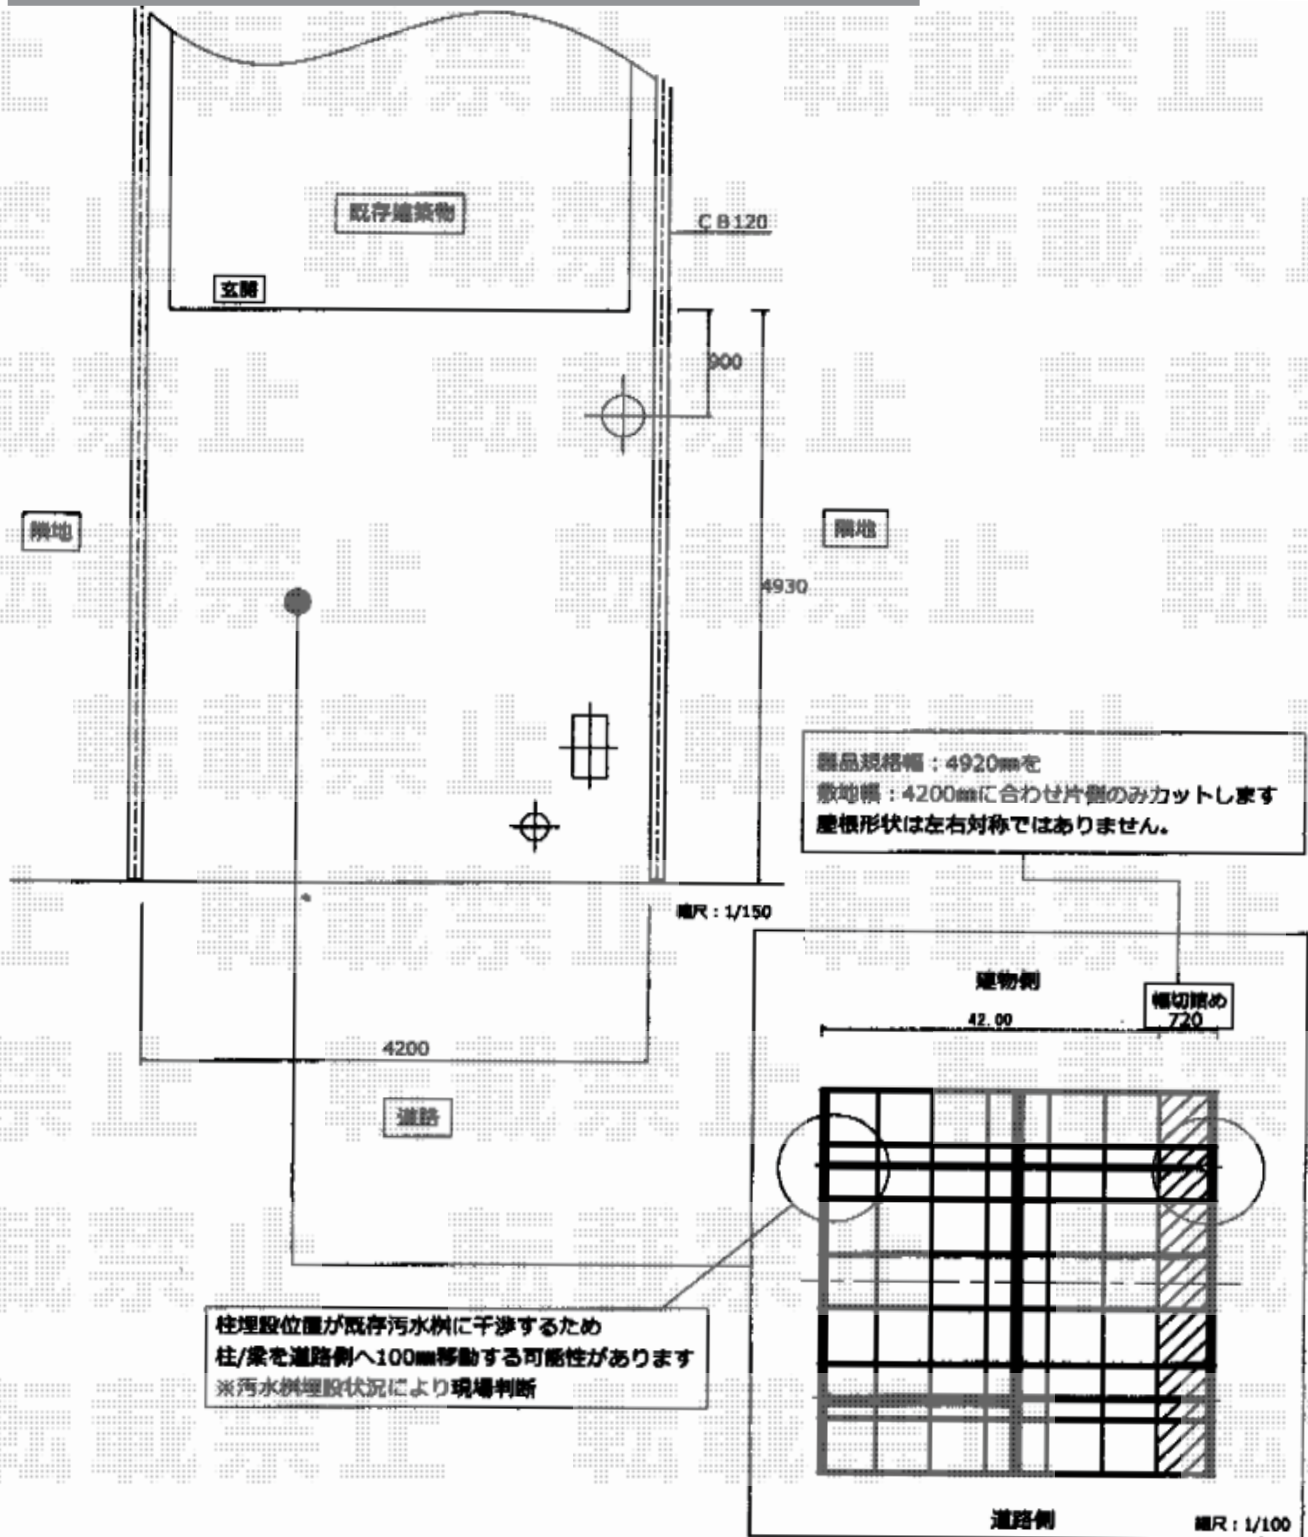

担当者

進藤