


カーブポートシグマIII 積雪～20cm対応

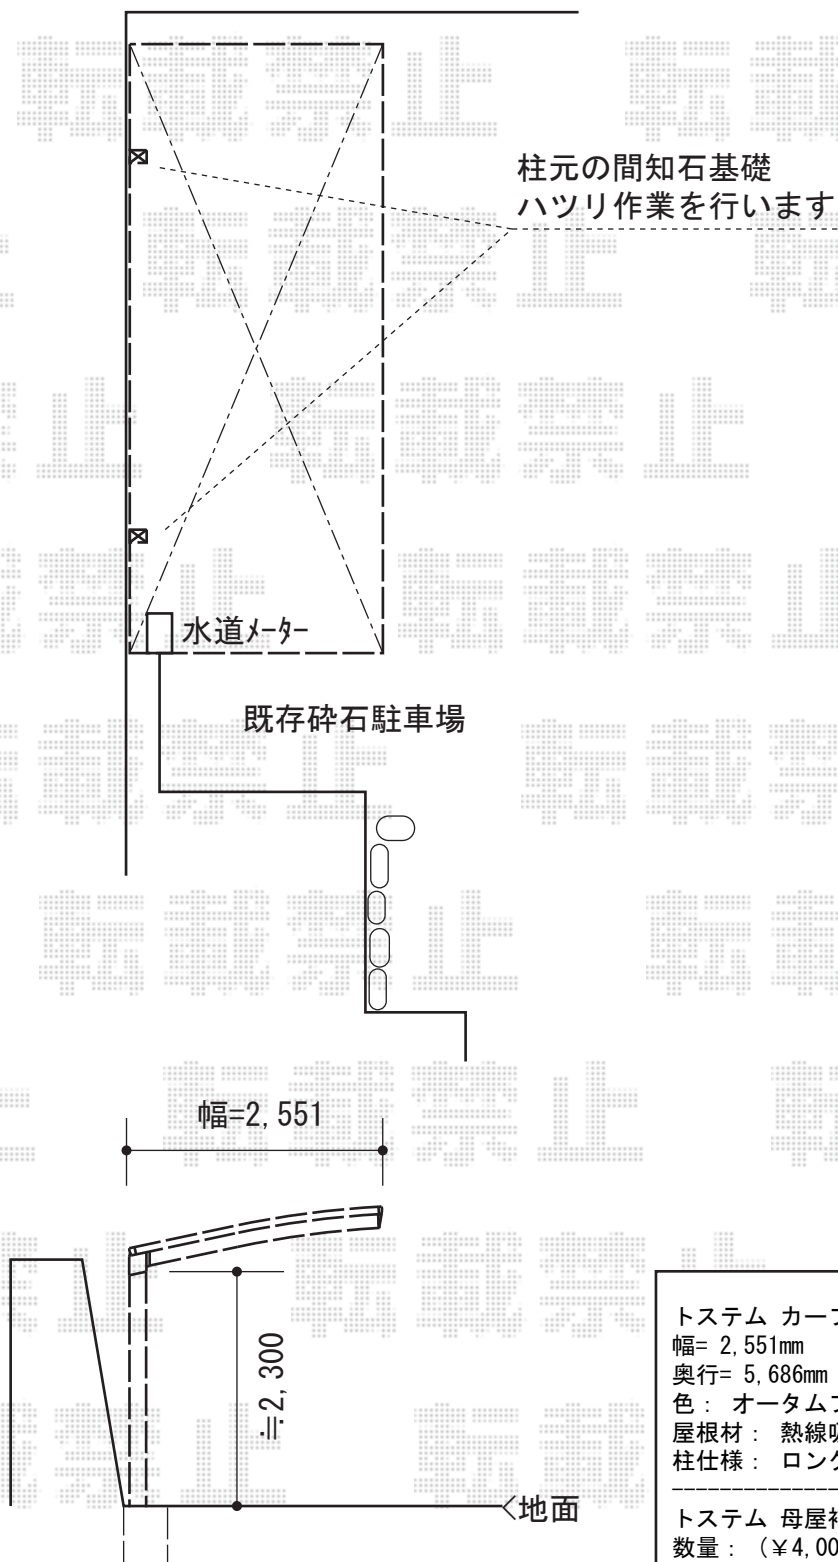

トステム カーブポートシグマIII 積雪～20cm対応

幅= 2,551mm

奥行= 5,686mm

色： オータムブラウン

屋根材： 熱線吸収アクリルカーボネート（ライトブルー）

柱仕様： ロング柱23仕様（有効高 約2,300mm）

トステム 母屋補強材

数量：（¥4,000）×3セット

トステム 柱ガード(1本入り)

数量： 2本

現場状況や作図制限により概略図の内容と多少の違いが生じることがございます。
施工時は、現場優先とさせていただきますので、お立会い頂き、
最終のご指示のほど、何卒、宜しくお願い致します。



EX-SHOP
HTTP://WWW.EX-SHOP.NET

担当：宅島