


レイナポートグラン+サポート+屋根ふき材補強部品 施工概略図

YKK AP レイナポートグラン 積雪~20cm対応
 幅= 3,000mm
 奥行= 5,768mm
 色: プラチナステン
 屋根材: 熱線遮断ポリカーボネート(トーマイマツト)
 柱仕様: 標準柱仕様 (有効高 約2,000mm)

YKK AP レイナポートグラン 着脱式サポート 2本入
 色: プラチナステン
 柱仕様: 標準・ハイルーフ兼用
 数量: 1セット

YKK AP レイナポートグラン 屋根ふき材補強部品(1セット)
 数量: 1セット

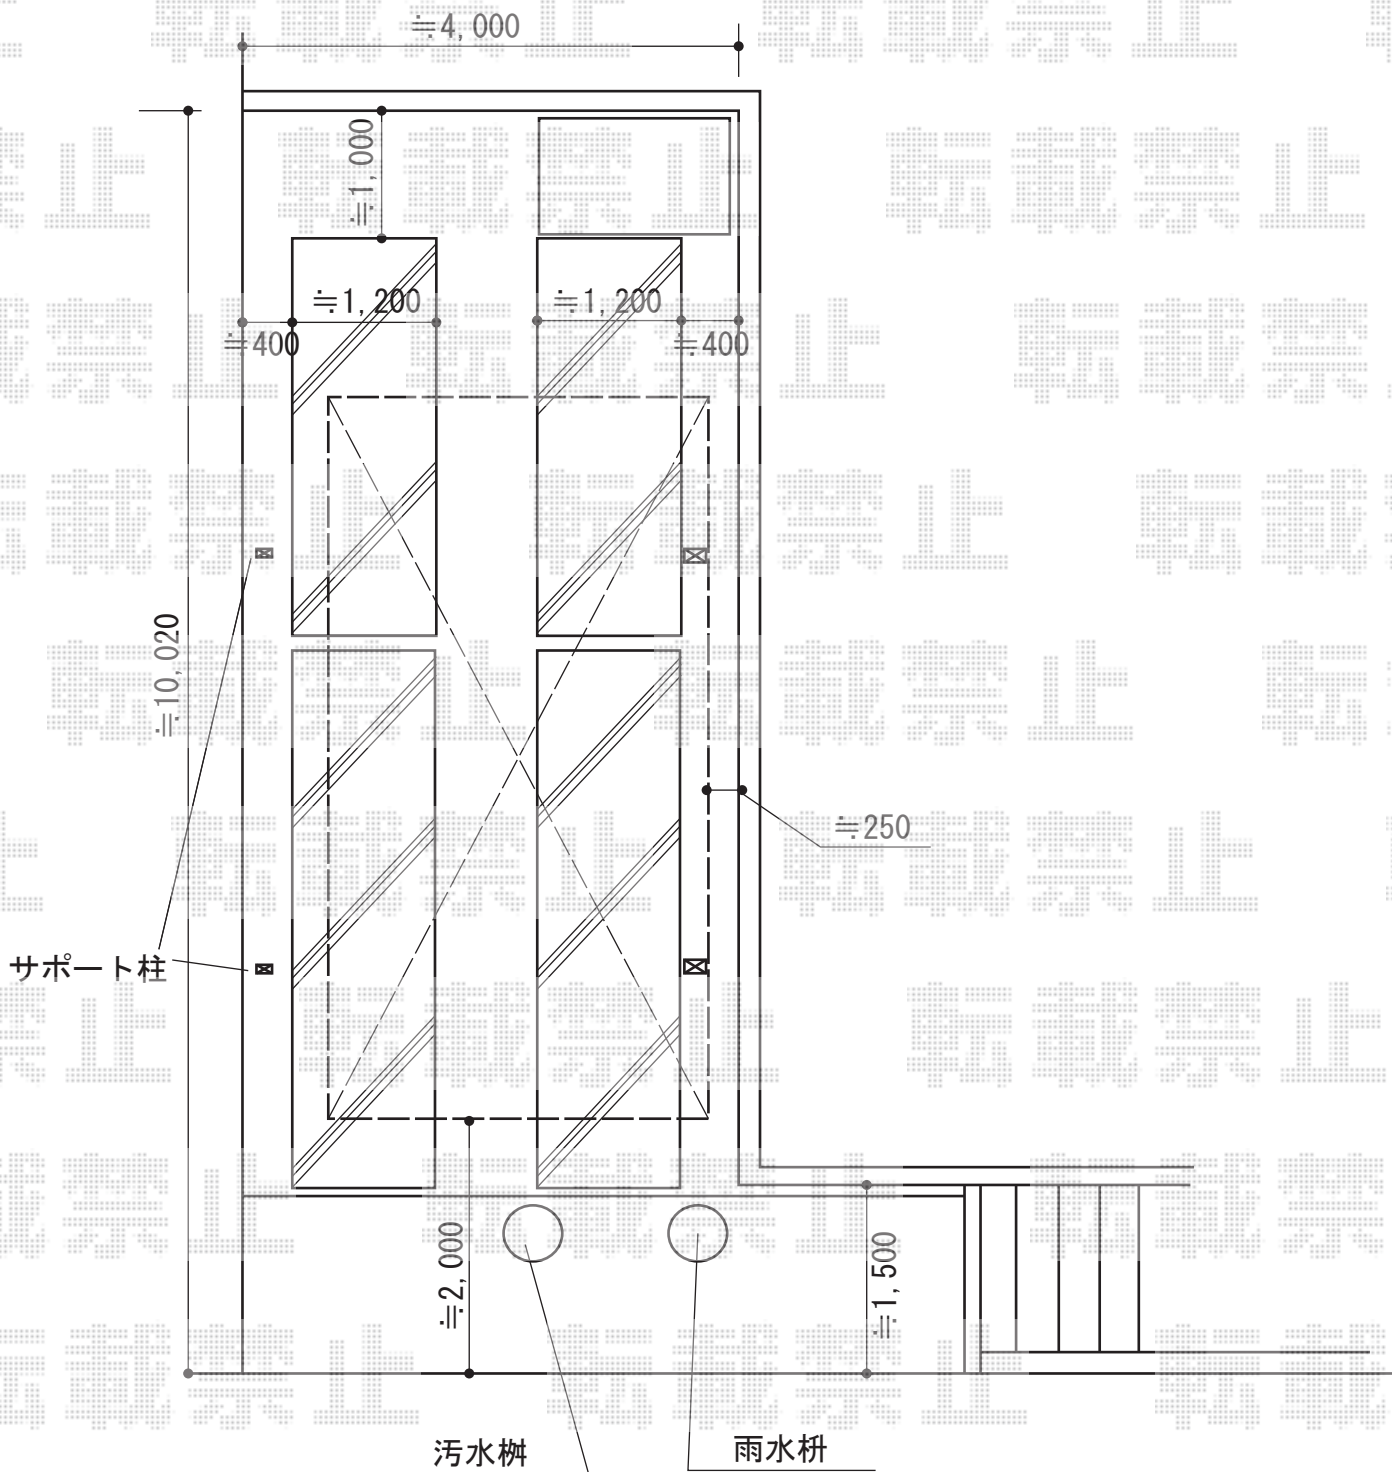

担当者

竹下