

機能門柱・門扉・フェンス


YKK AP シンプルモダン ポストユニットA2型
本体：照明なし・インターホン加工無し(プラチナステン)
ポスト：T10型<前入れ後取り出し>

YKK AP エクスタイル 表札 ヴェール
本体：EVRS-K-161
デザイン：別紙あり

YKK AP エクスライン門扉1型 両開き 門柱使用
扉1枚 (W×H) = (700・700mm×1,200mm)
色：プラチナステン
錠：ハンドル錠E8型
開き：内開き

YKK AP イーネットフェンス1F型 自由柱タイプ
本体1枚 (W×H) = (1,990×1,000mm) ×5枚
アルミ自由柱：T100×9本
コーナー部品：2
端部キャップ：3セット
色：本体 ダークブラウン/柱 カームブラック

YKK AP イーネットフェンス1F型 自由柱タイプ
本体1枚 (W×H) = (1,990×1,200mm) ×3枚
アルミ自由柱：T120×4本
端部キャップ：1セット
色：本体 Tステン/柱 プラチナステン

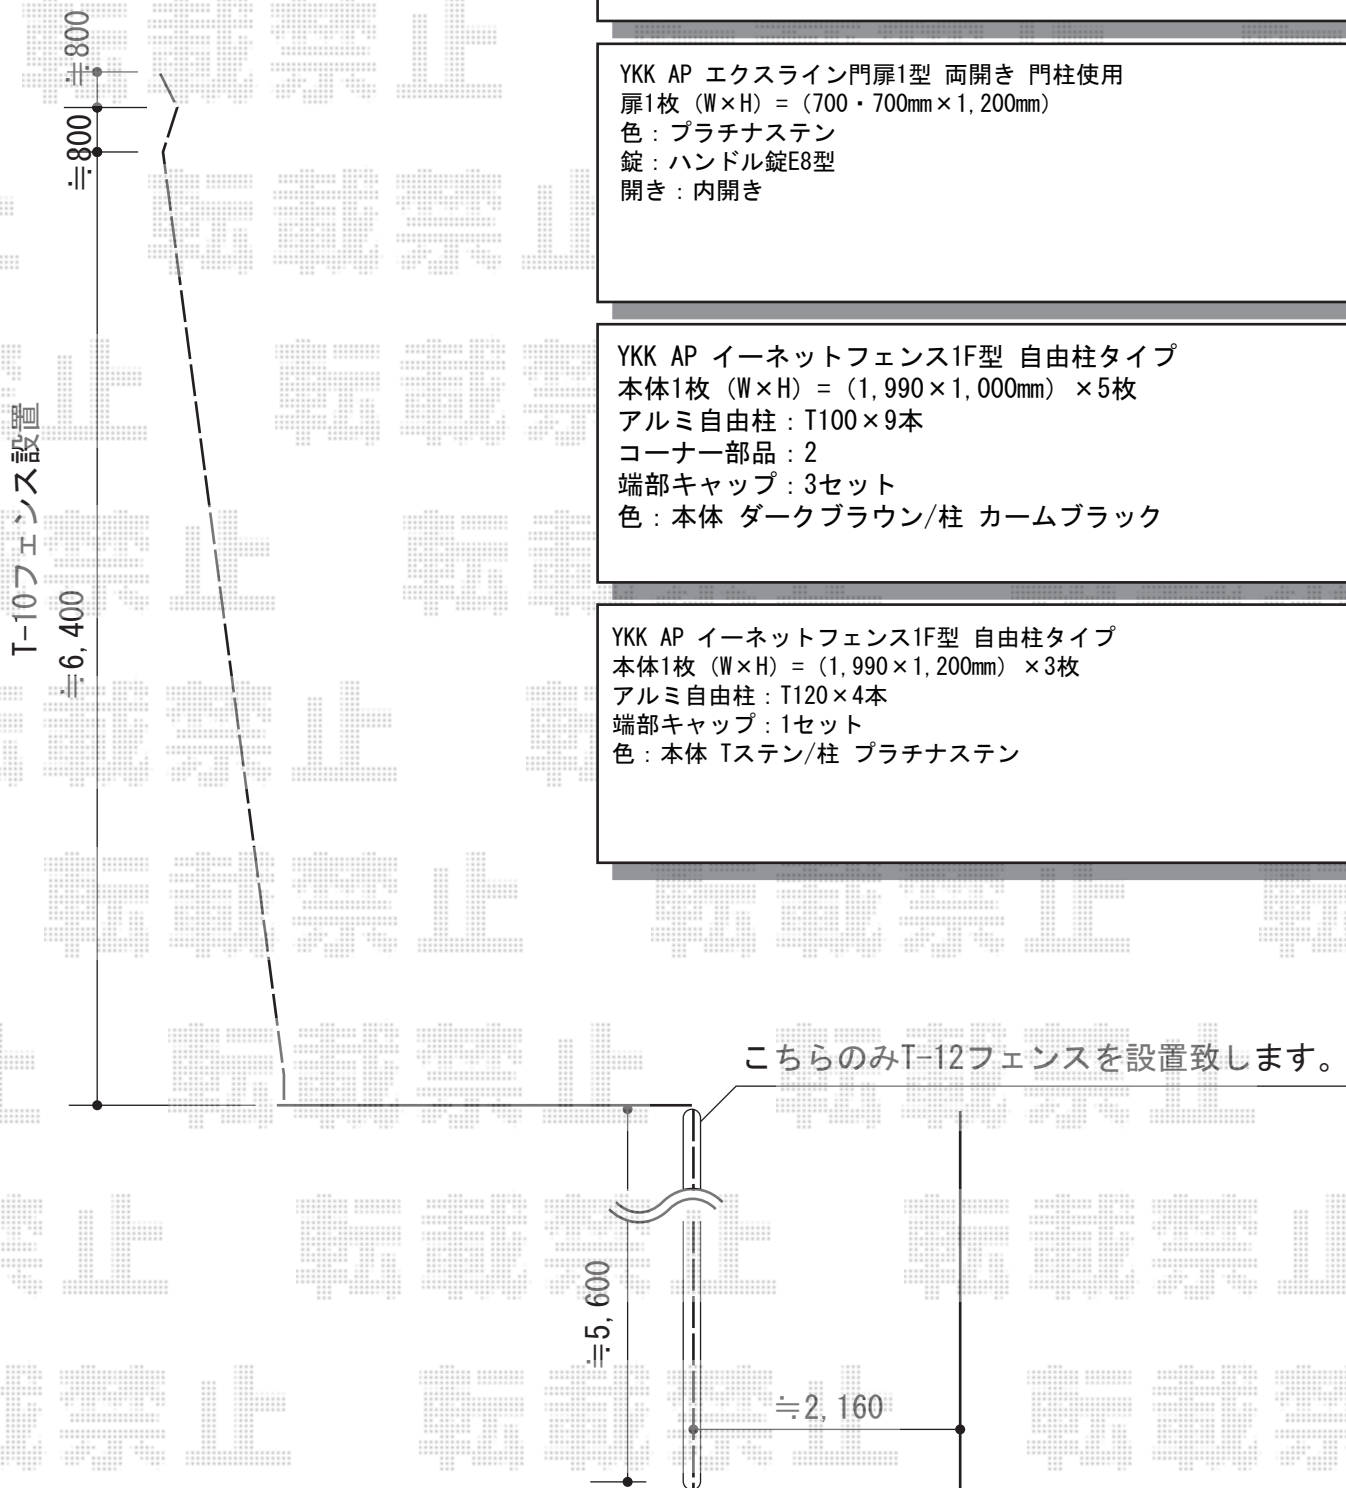

現場状況や作図制限により概略図の内容と多少の違いが生じることがございます。
施工時は、現場優先とさせて頂きたく思いますので、お立会い頂き、
最終のご指示のほど、何卒、宜しく願ひ致します。



EX-SHOP
HTTP://WWW.EX-SHOP.NET

担当：谷