


# レイナツインポートグラン 施工概略図

YKK AP レイナツインポートグラン 積雪~20cm対応  
幅= 5,392mm  
奥行= 5,052mm  
色： カームブラック  
屋根材： ポリカーボネート（アースブルー）  
柱仕様： ハイルーフ柱仕様（有効高 約2,350mm）

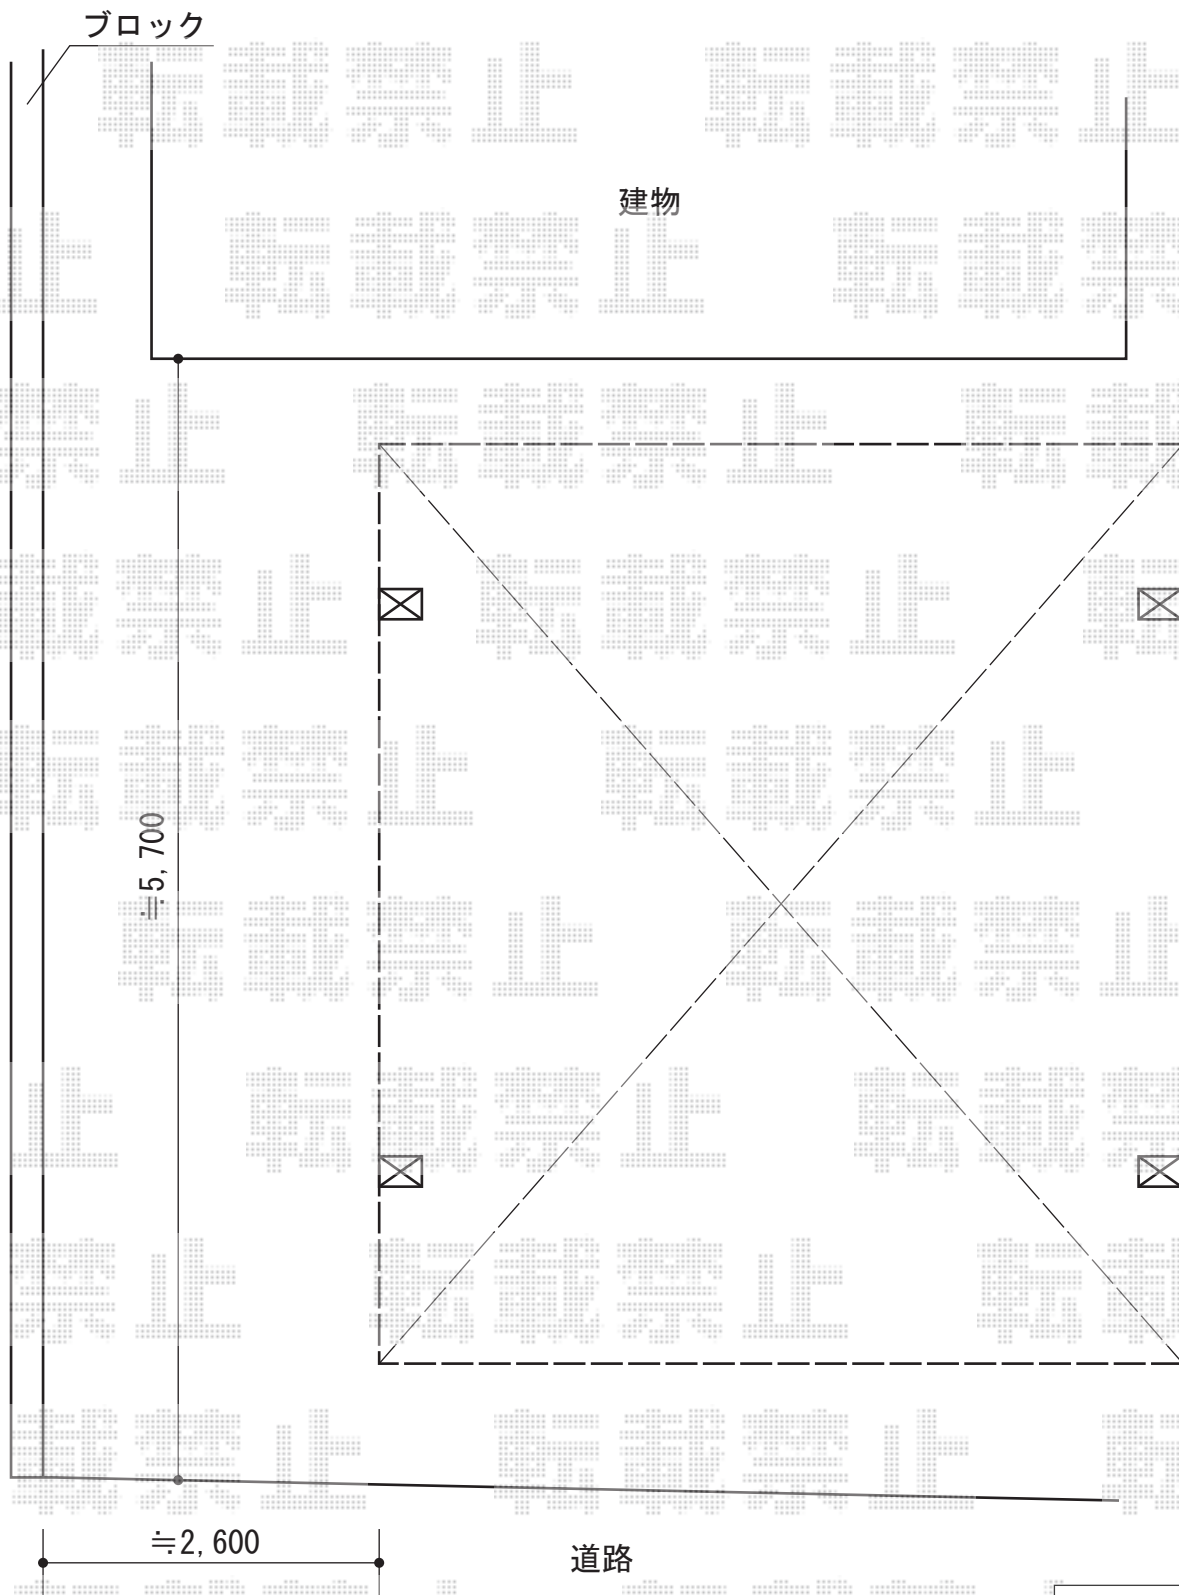

担当者

進藤