カーポート・ウッドデッキ

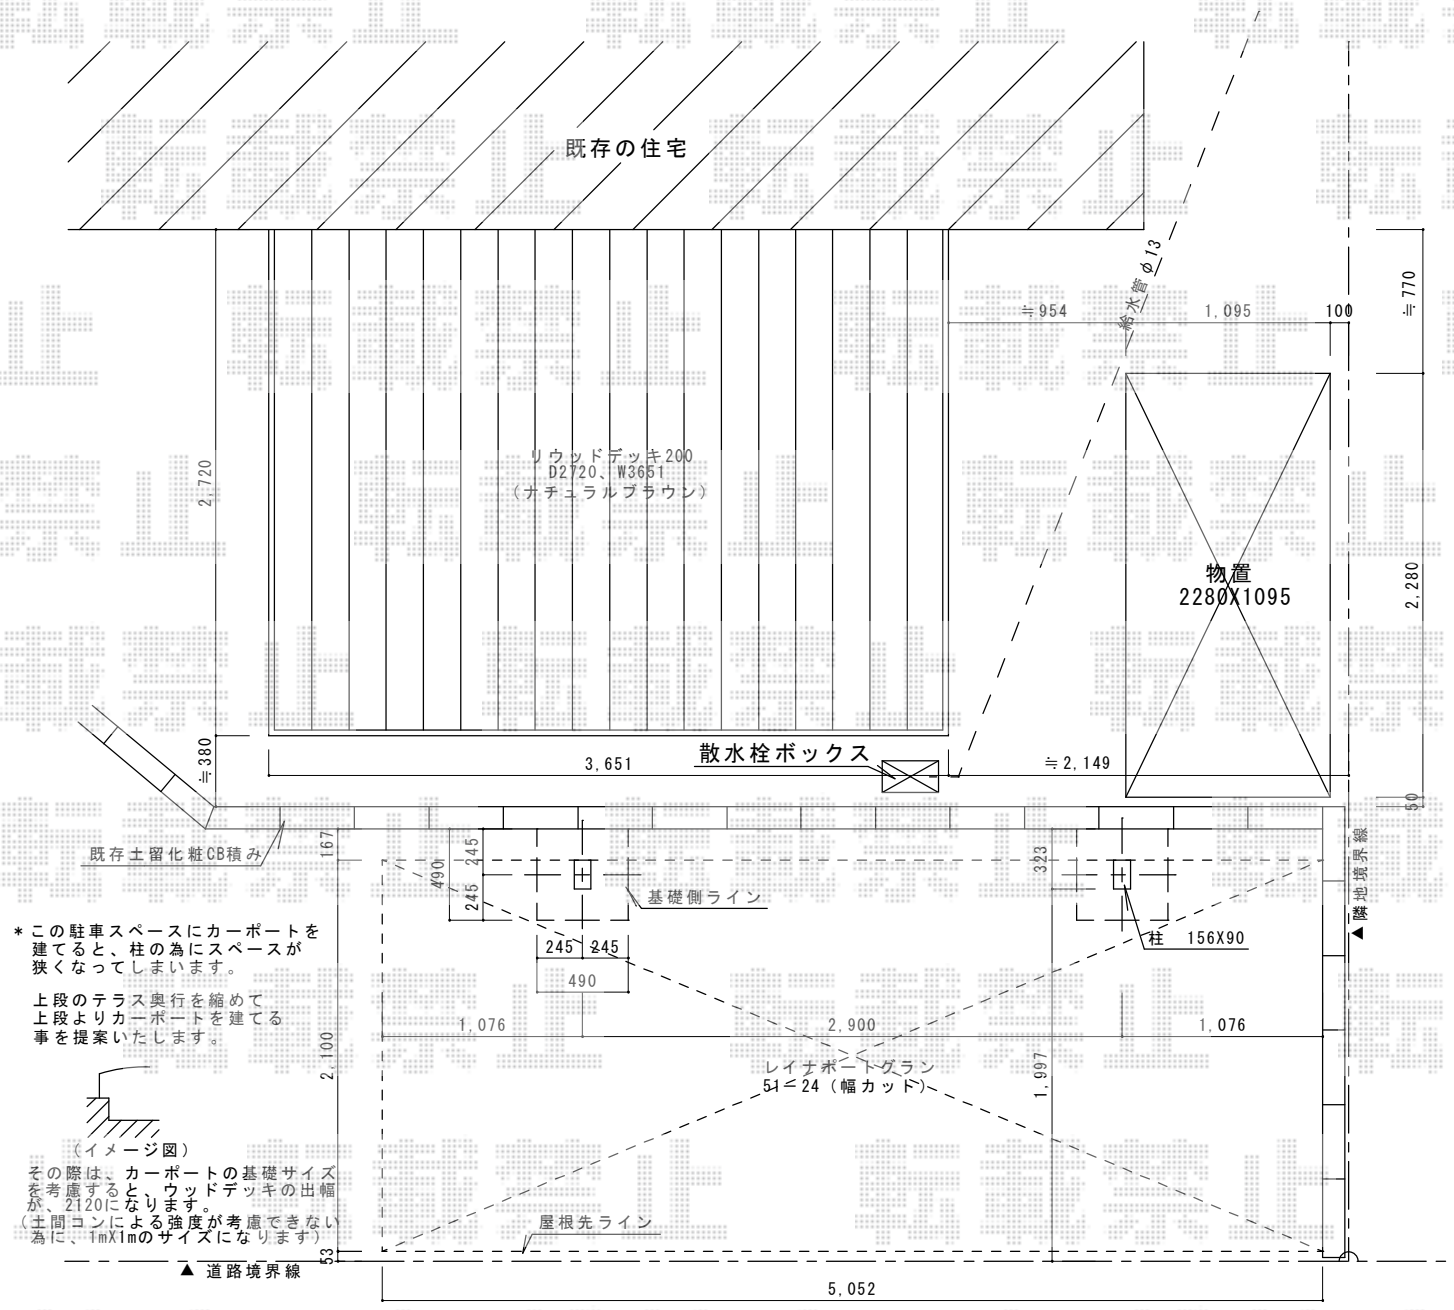

＊この駐車スペースにカーポートを建てると、柱の為にスペースが狭くなってしまいます。

上段のテラス奥行を縮めて上段よりカーポートを建てる事を提案いたします。

その際は、カーポートの基礎サイズを考慮すると、ウッドデッキの出幅が、2120になります。
（土間コンによる強度が考慮できない為に、1mX1mのサイズになります）

YKK AP レイナポートグラン　積雪～20cm対応
幅= 2,400mm
奥行= 5,052mm
色： プラチナステン
屋根材： ポリカーボネート（トーメイマット）
柱仕様： 標準柱仕様（有効高 約2,000mm）

YKK AP リウッドデッキ 200 単体
間口= 2.0間（3,651mm）
出幅= 9尺（2,720mm）
色： ナチュラルブラウン/束柱色：カームブラック
幕板： 縦張り
束柱： Sタイプ(550mm)

現場状況や作図制限により概略図の内容と多少の違いが生じることがございます。
施工時は、現場優先とさせて頂きたく思いますので、お立会い頂き、
最終のご指示のほど、何卒、宜しくお願い致します。

EX-SHOP
HTTP://WWW.EX-SHOP.NET
担当：山川

全ての著作権は、エクスショップに帰属します。当社とのお取引目的外の使用・複製・転載禁止となっております。