


# カーポート・ウッドデッキ

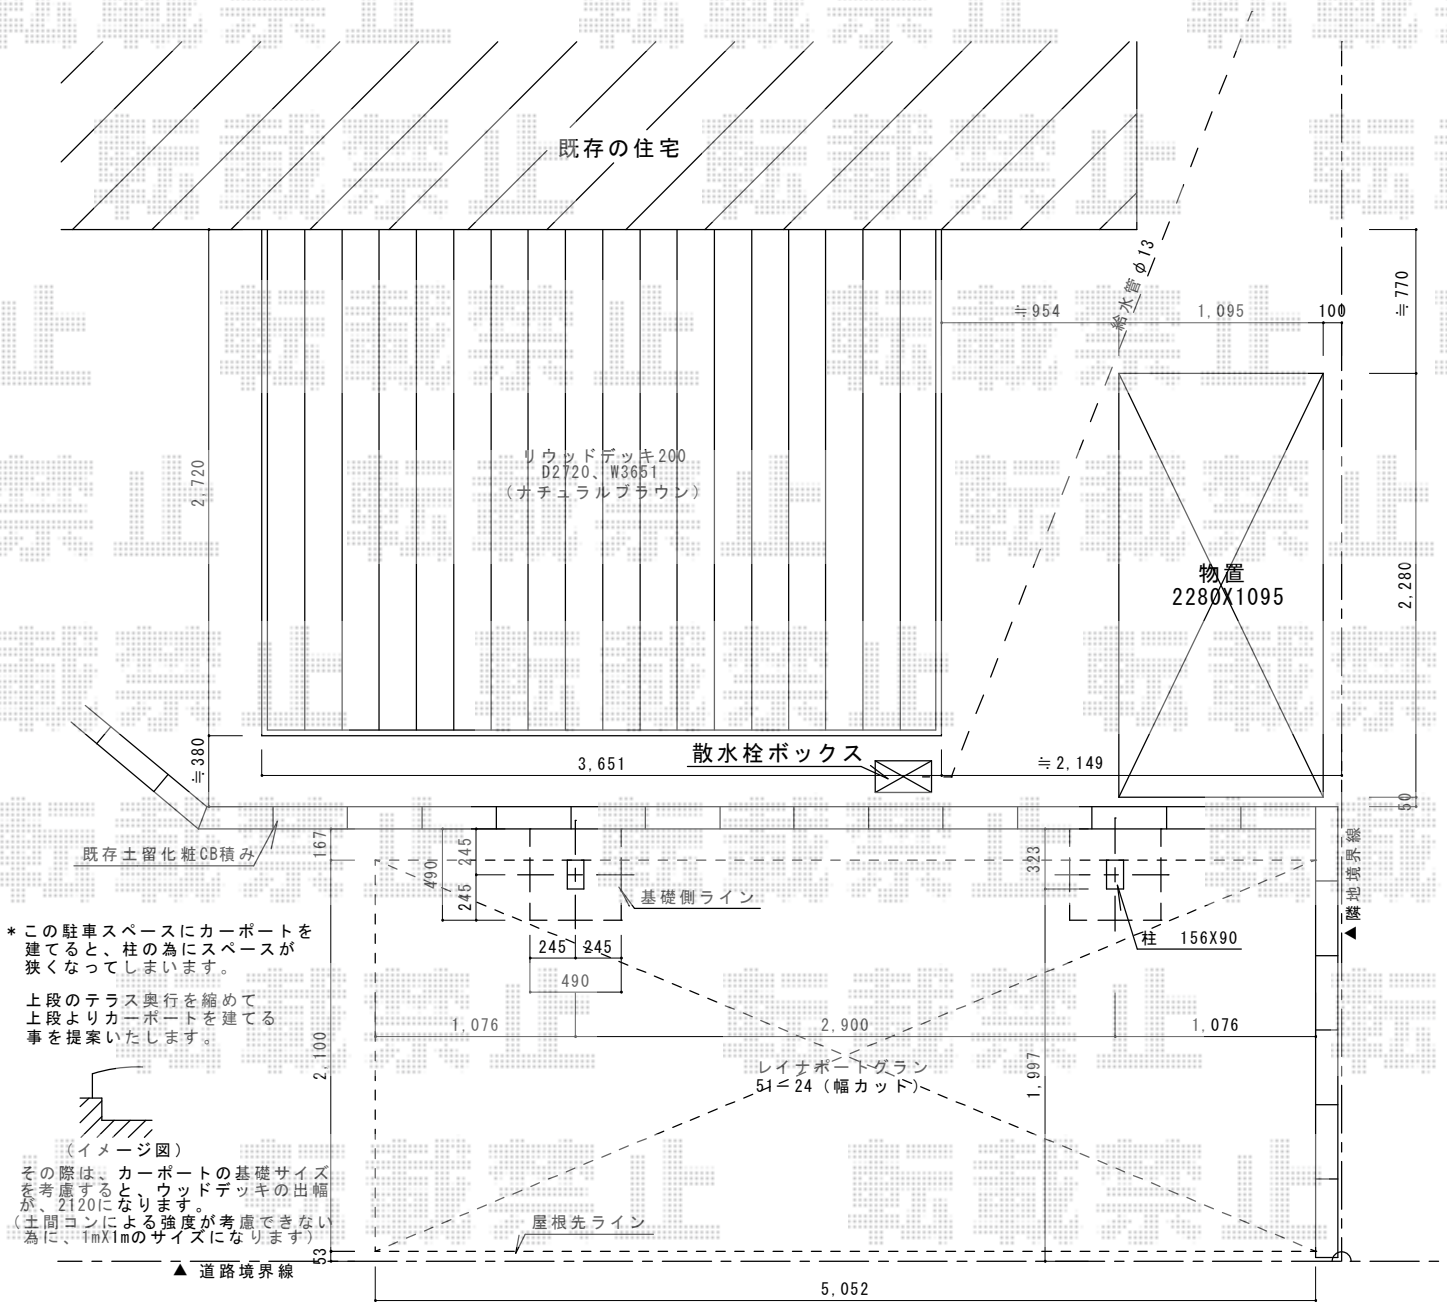

\* この駐車スペースにカーポートを建てる時、柱の為にスペースが狭くなってしまいます。  
上段のテラス奥行を縮めて上段よりカーポートを建てる事を提案いたします。



(イメージ図)

その際は、カーポートの基礎サイズを考慮する必要があります。  
幅が、2120になります。  
(土間コンによる強度が考慮できない為に、1mX1mのサイズになります)

YKK AP レイナポートグラン 積雪~20cm対応  
幅= 2,400mm  
奥行= 5,052mm  
色: プラチナステン  
屋根材: ポリカーボネート (トーマイマット)  
柱仕様: 標準柱仕様 (有効高 約2,000mm)

YKK AP リウッドデッキ 200 単体  
間口= 2.0間 (3,651mm)  
出幅= 9尺 (2,720mm)  
色: ナチュラルブラウン/束柱色: カームブラック  
幕板: 縦張り  
束柱: Sタイプ (550mm)

現場状況や作図制限により概略図の内容と多少の違いが生じることがございます。  
施工時は、現場優先とさせて頂きたく思いますので、お立会い頂き、  
最終のご指示のほど、何卒、宜しくお願い致します。



EX-SHOP  
HTTP://WWW.EX-SHOP.NET

担当: 山川

全ての著作権は、エクスショップに帰属します。当社のお取引目的外の使用・複製・転載禁止となっております。