カーポート・カーゲート

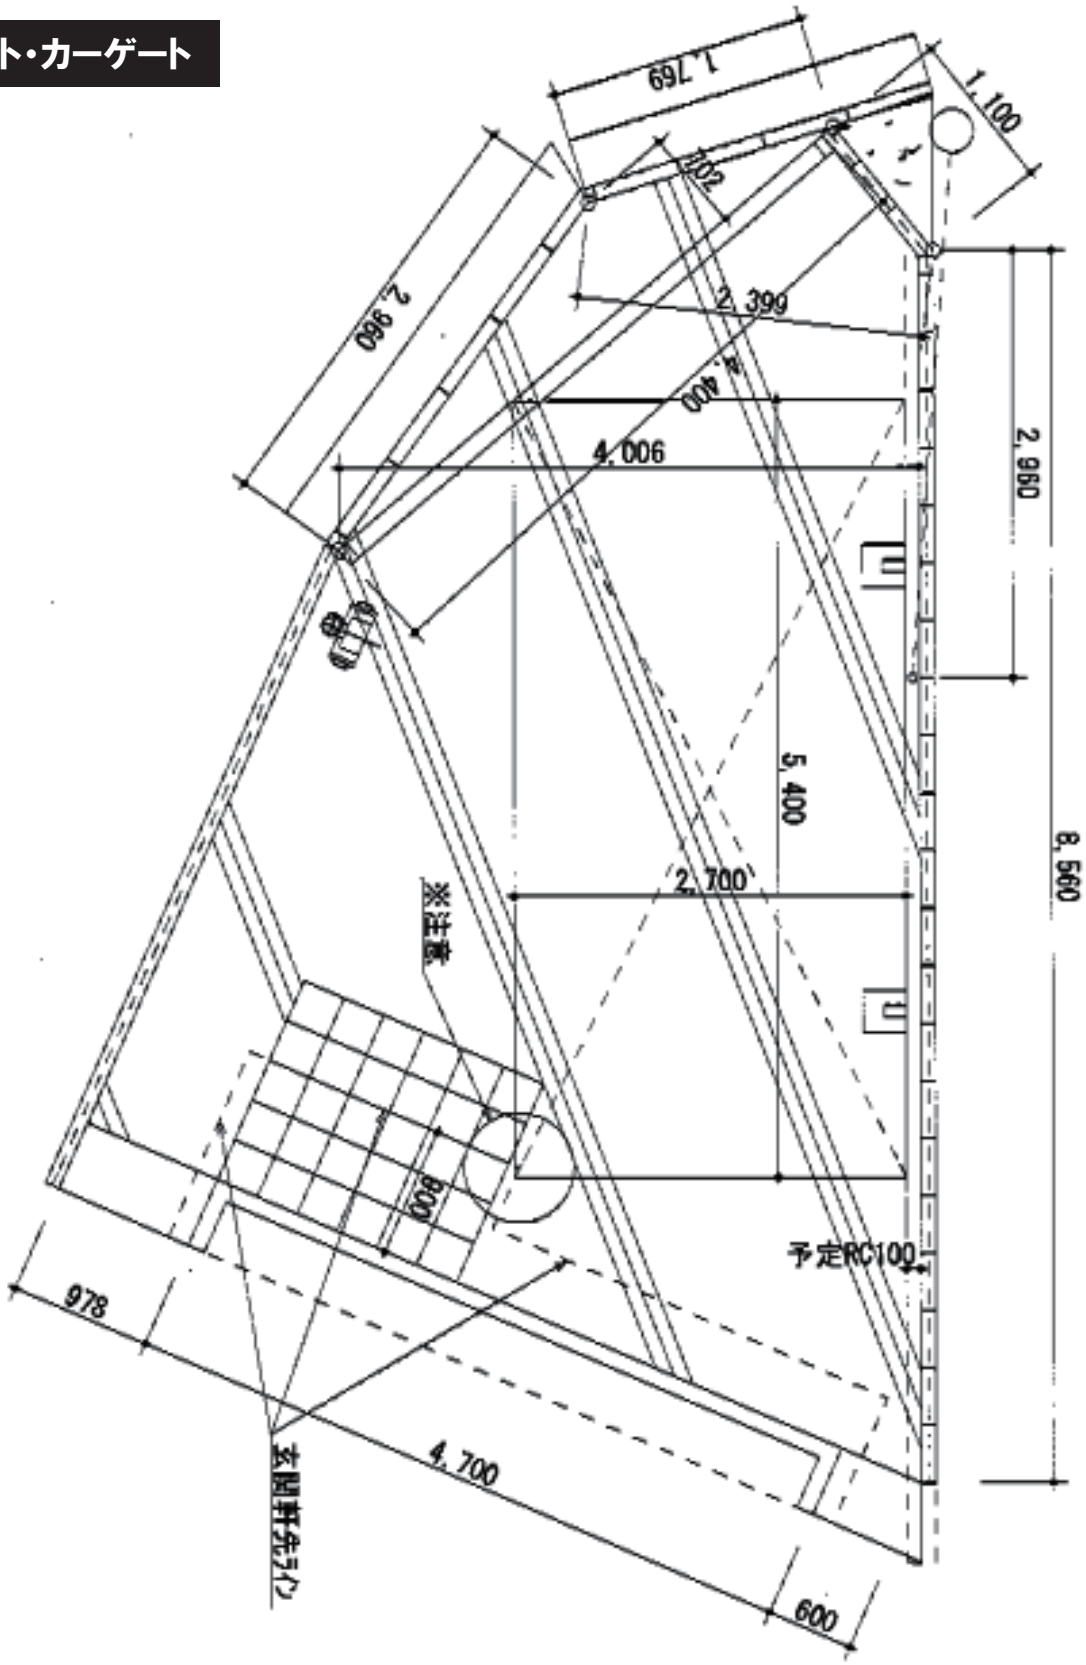

YKK AP レイナポートグラン　積雪～20cm対応
幅= 2,700mm
奥行= 5,400mm
色： プラチナステン
屋根材： 熱線遮断ポリカーボネート
（トーメイマット/すりガラス調）
柱仕様： ハイルーフ柱仕様（有効高 約2,355mm）

TOEX アルシャインHG ノンキャスター 両開き親子
マテリアルカラー (130＋300)W
開口幅= 180度回転収納 4,047mm/直線収納 3,193mm
全幅= 4,321mm
たたみ幅= 434＋694mm
高さ= 1,000mm
色： シャイングレー+クリエラスク
落棒数： 1本＋2本

現場状況や作図制限により概略図の内容と多少の違いが生じることがございます。
施工時は、現場優先とさせて頂きたく思いますので、お立会い頂き、
最終のご指示のほど、何卒、宜しくお願い致します。

EX-SHOP
HTTP://WWW.EX-SHOP.NET
担当：松保

全ての著作権は、エクスショップに帰属します。当社とのお取引目的外の使用・複製・転載禁止となっております。