


# フェンス 施工概略図

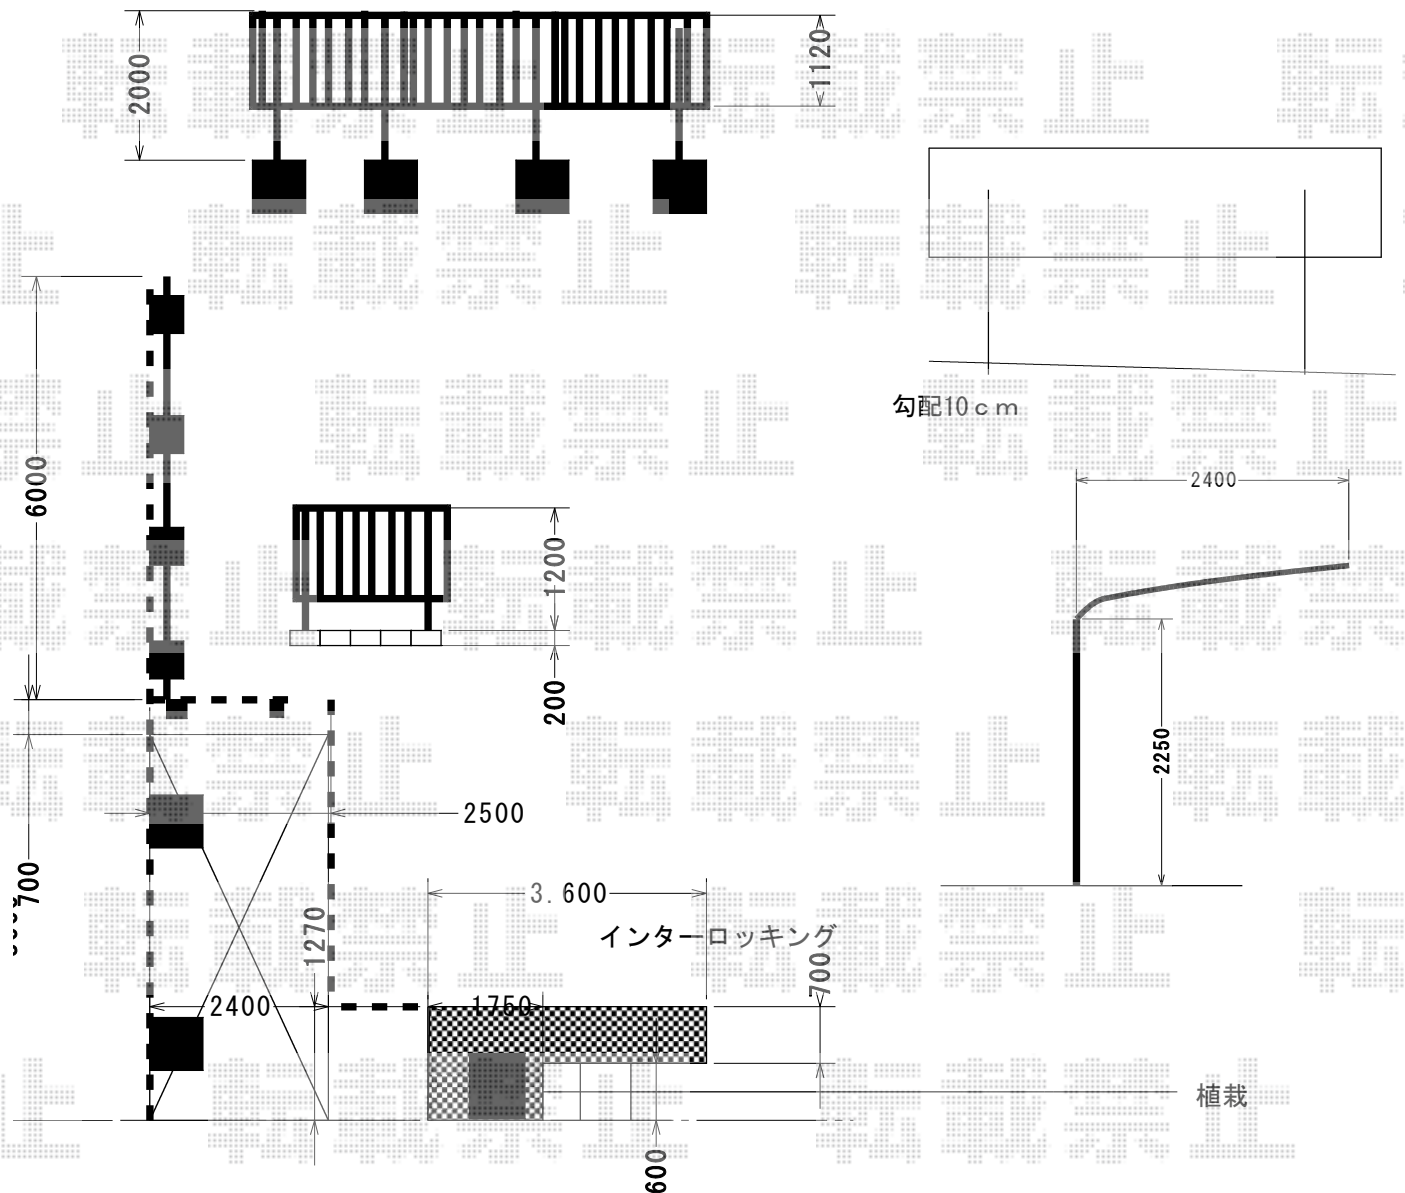

Value Select プレシオスポート 積雪~20cm対応  
 幅=2,400mm  
 奥行=5,052mm  
 色：グレースブラウン  
 屋根材：ポリカーボネート（スカイブルー）  
 柱仕様：ハイルーフ柱仕様（有効高 約2,250mm）

新日軽 セレビューフェンスR3型 自在柱式  
 本体1枚 (W×H) = (1,998×1,200mm) × 1枚  
 自在柱：1200用×2本  
 エンドキャップ：1セット  
 色：オータムブラウン

新日軽 セレビューフェンスR3型 2段柱（控え柱なし・60角）  
 本体1枚 (W×H) = (1,998×1,200mm) × 3枚  
 2段自在柱：2000用×4本  
 上下固定金具：4セット  
 エンドキャップ：1セット  
 色：オータムブラウン

現場状況や作図制限により概略図の内容と多少の違いが生じることがございます。  
 施工時は、現場優先とさせて頂きたく思いますので、お立会い頂き、  
 最終のご指示のほど、何卒、宜しくお願い致します。



EX-SHOP  
[HTTP://WWW.EX-SHOP.NET](http://www.ex-shop.net)

担当：宅島