
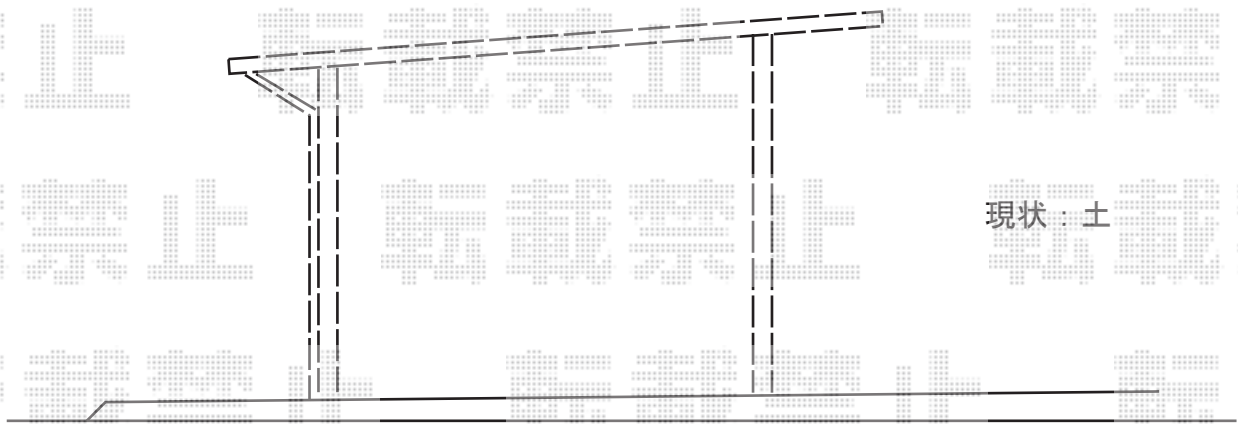


カーポート 施工概略図

YKK AP エフルージュ ツイン 積雪~20cm対応
幅=5,398mm
奥行=5,400mm
色：プラチナステン
屋根材：熱線遮断ポリカーボネート（アースブルーマット調）
柱仕様：ハイルーフ柱仕様（有効高 約2,350mm）

YKK AP エフルージュ用 枯葉よけネット
色：カームブラック
サイズ：51/54用兼用
数量：1セット

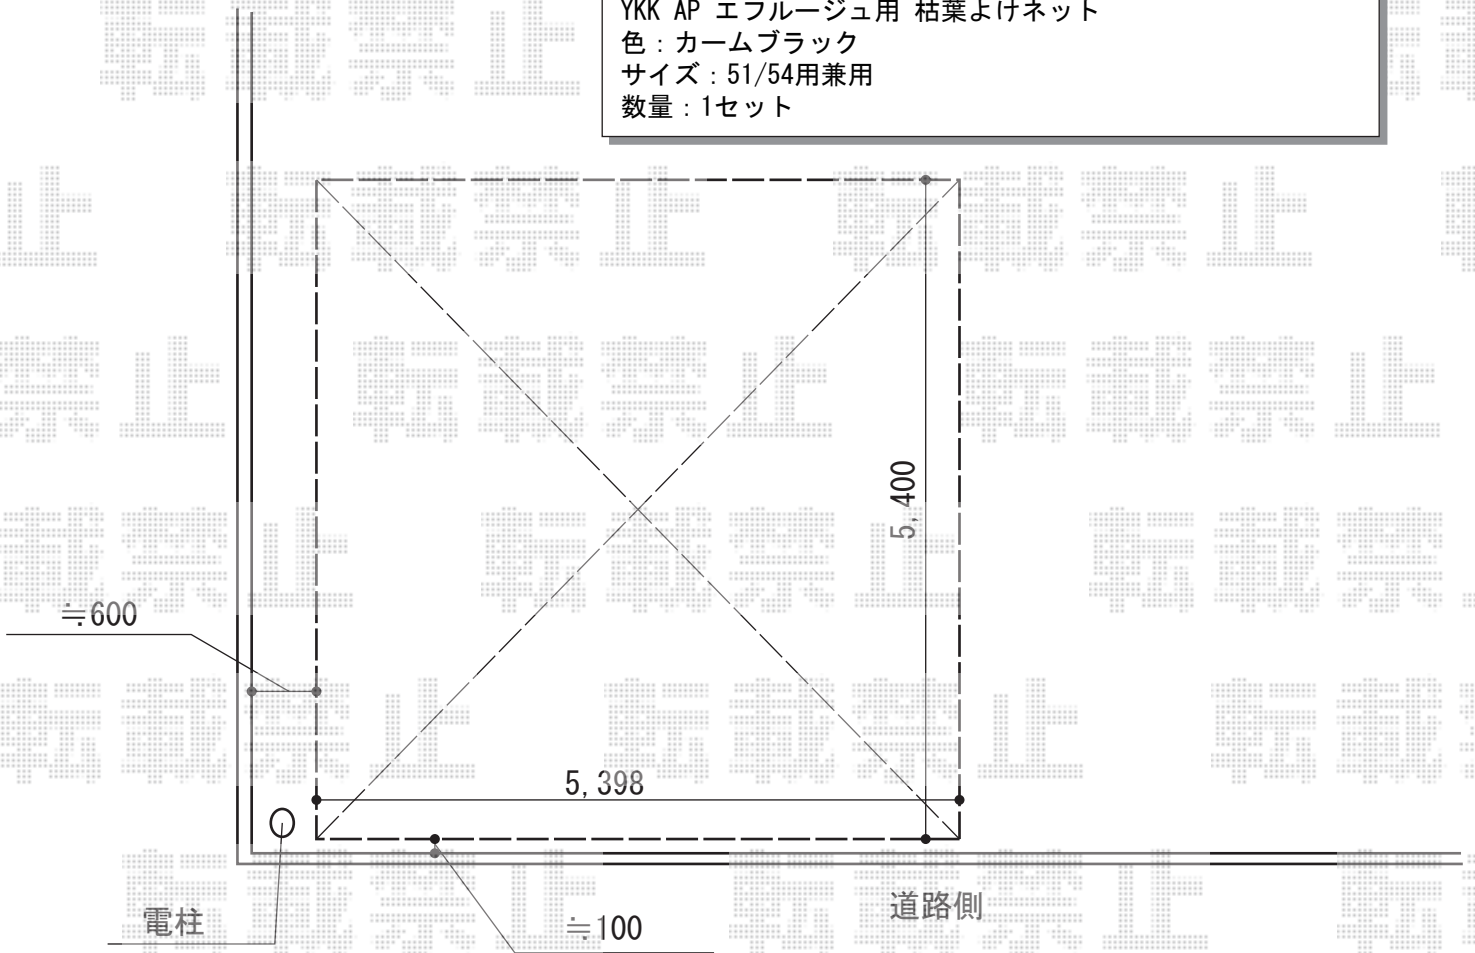

※土間コンクリートを打設される前提のお見積となります

担当者

竹下