


カーポート 施工概略図

トステム カーブポートシグマIII ワイド 積雪~20cm対応
幅= 6,060mm
奥行= 4,980mm
色: ホワイト
屋根材: ガリレポリカ (クリアマット・すりガラス調)
柱仕様: 標準柱仕様 (有効高 約1,800mm)

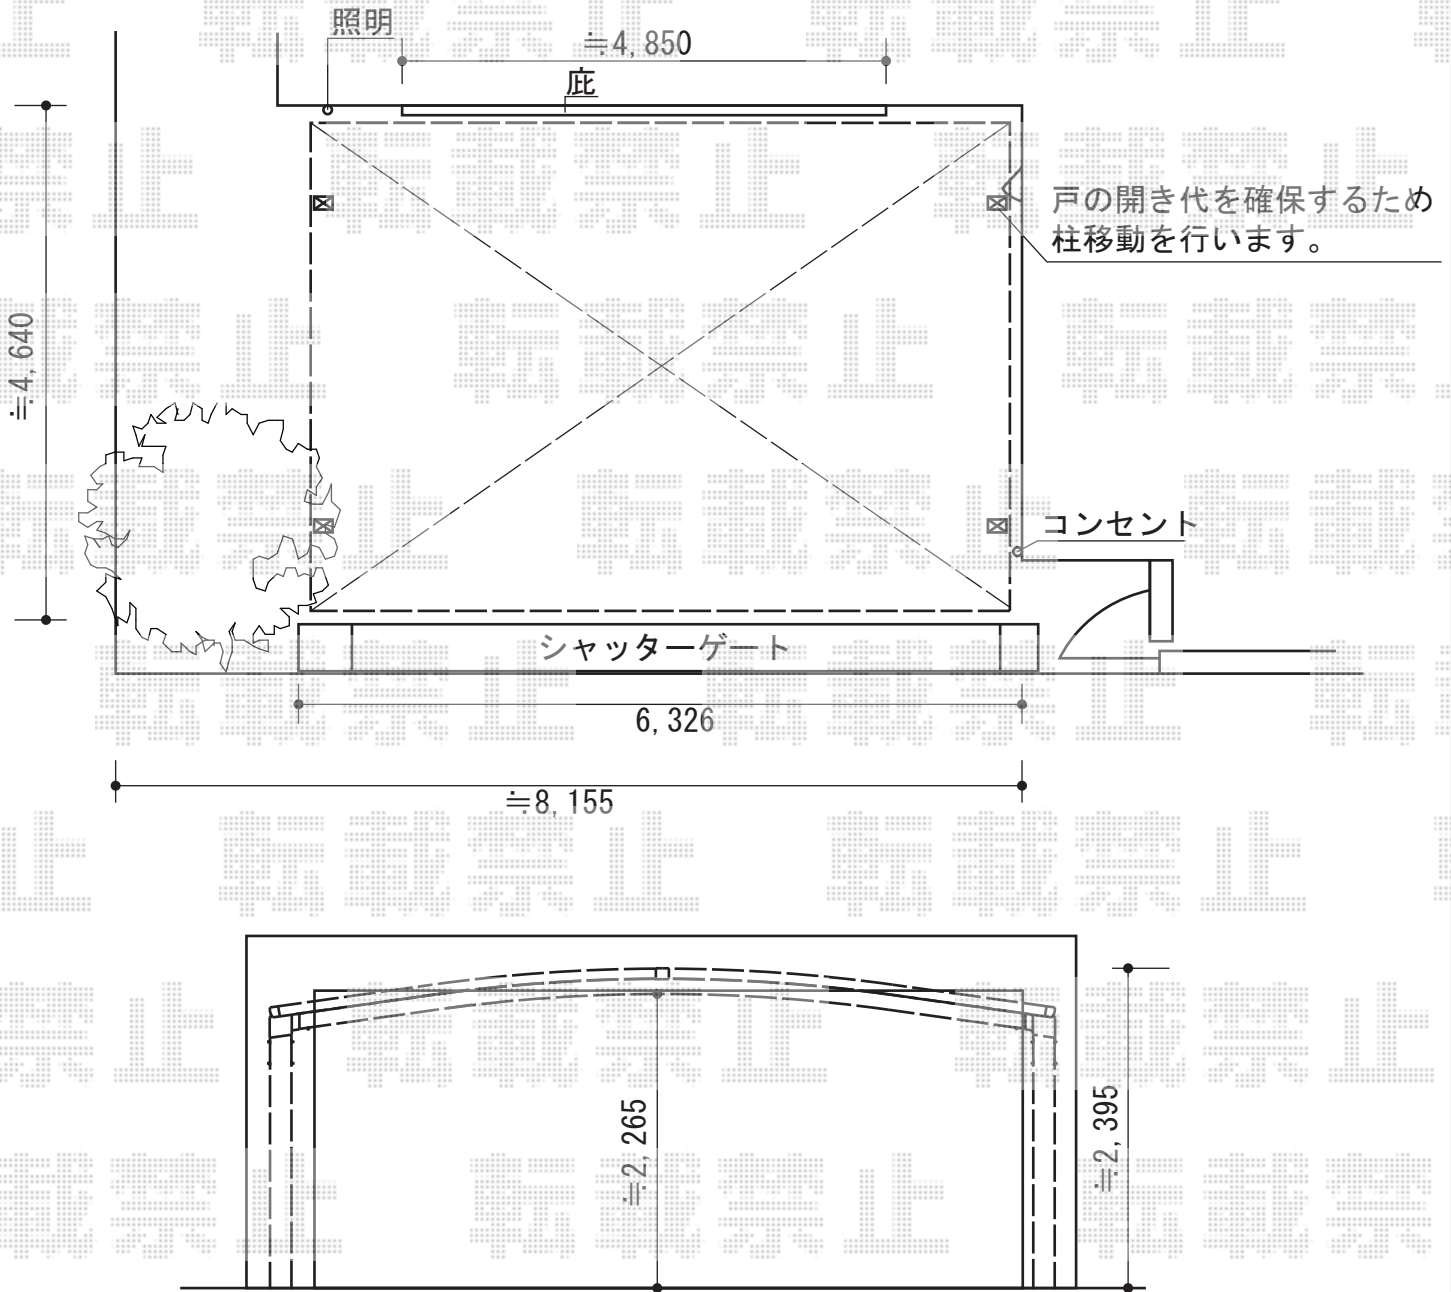

担当者

谷