

フェンス 施工概略図

YKK AP エスパリアフェンス 間仕切り柱施工

本体1枚 (W×H) = (2,000mm×820mm) (¥. 24,100-) ×17枚


中柱 : T-80 (¥4,200) ×16本

端柱 : T-80 (¥4,200) ×2本

角柱 : T-80 (¥3,800) ×1本

切詰用端部キャップ : (¥670) ×1セット

色 : プラチナステン

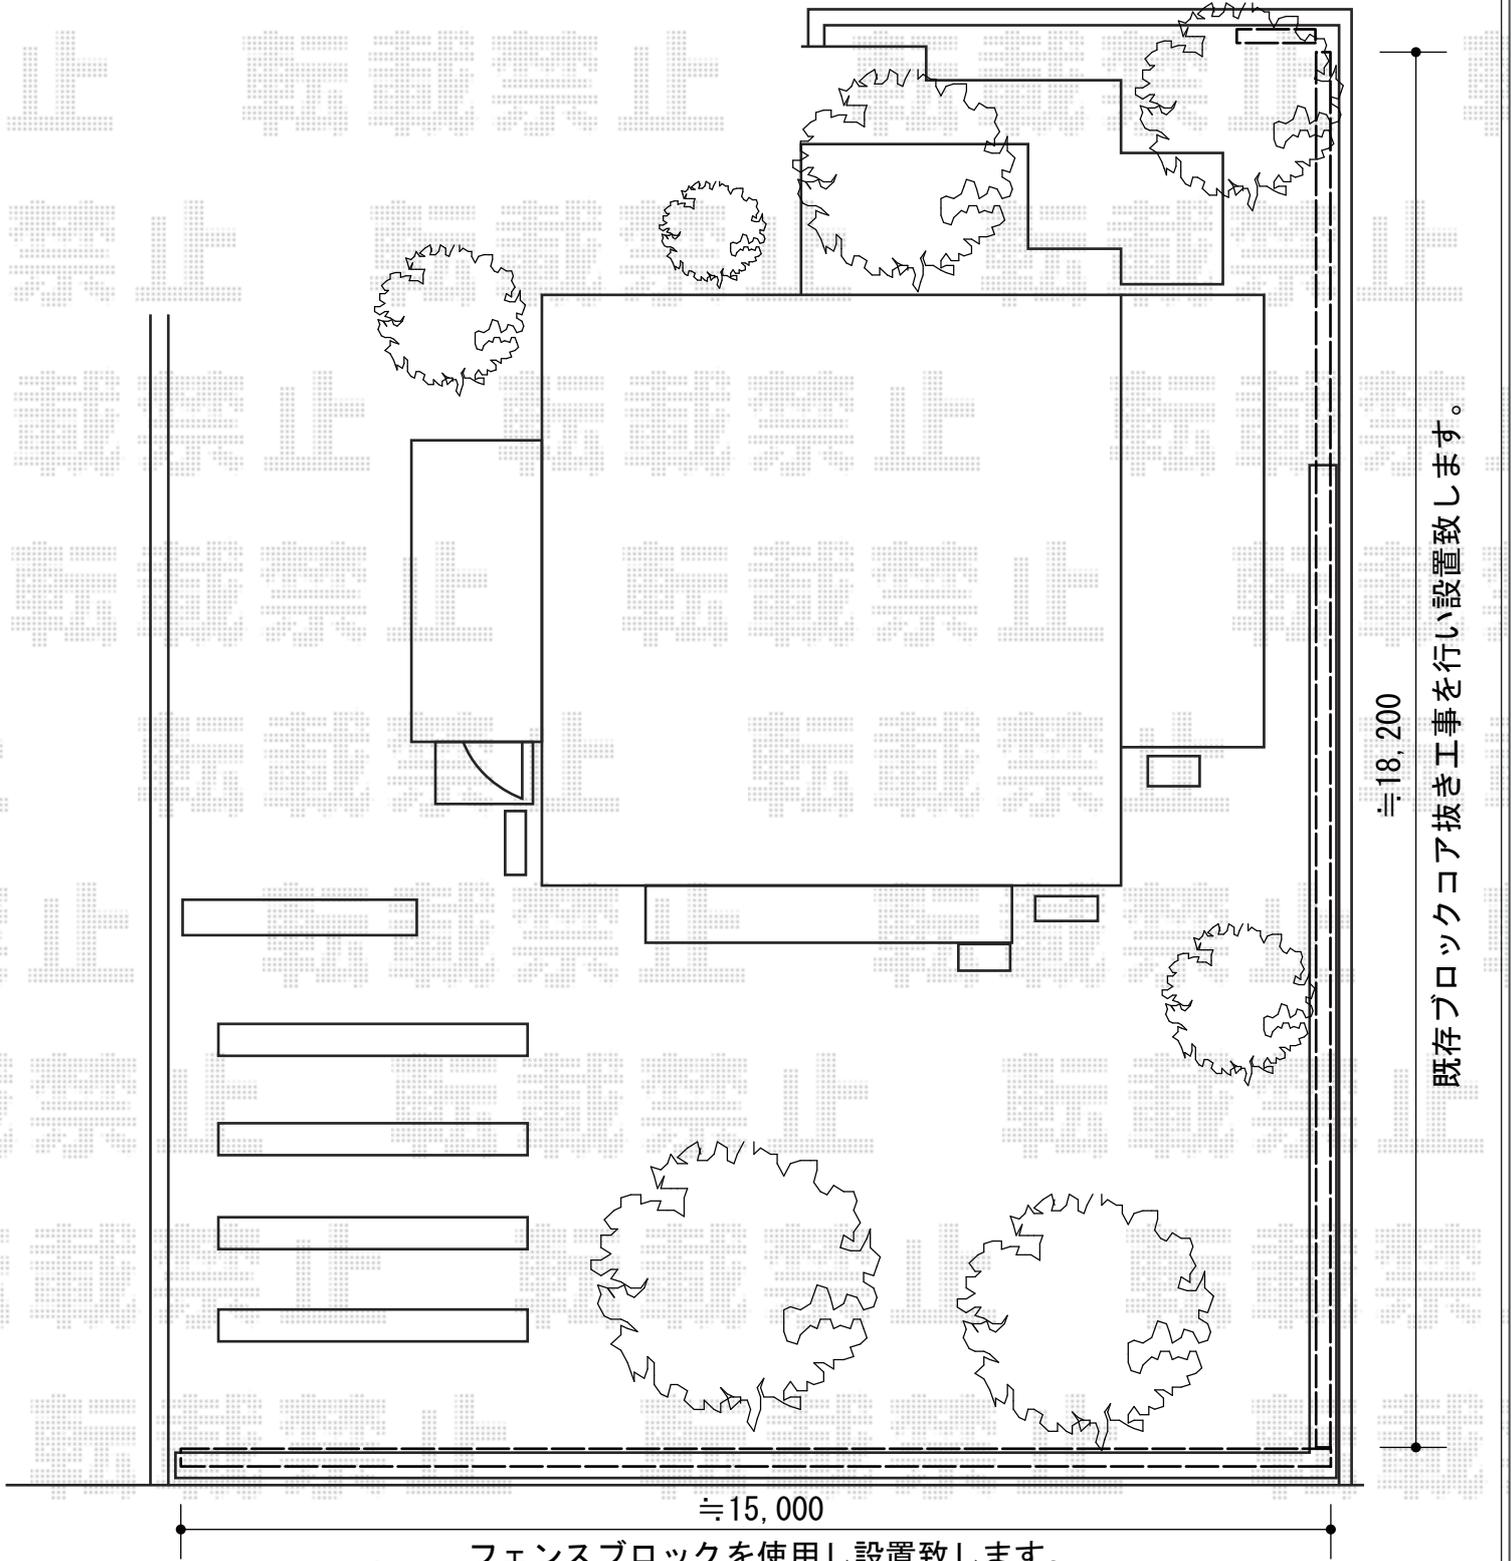

担当者

西村