


カーポート 施工概略図

トステム カーブポートシグマIII ワイド 積雪~20cm対応

幅=6,060mm 奥行=4,980mm

色：オータムブラウン屋根材：熱線吸収ポリカーボネート（ライトブルーマット調）

柱仕様：ロング柱23仕様（有効高 約2,300mm）

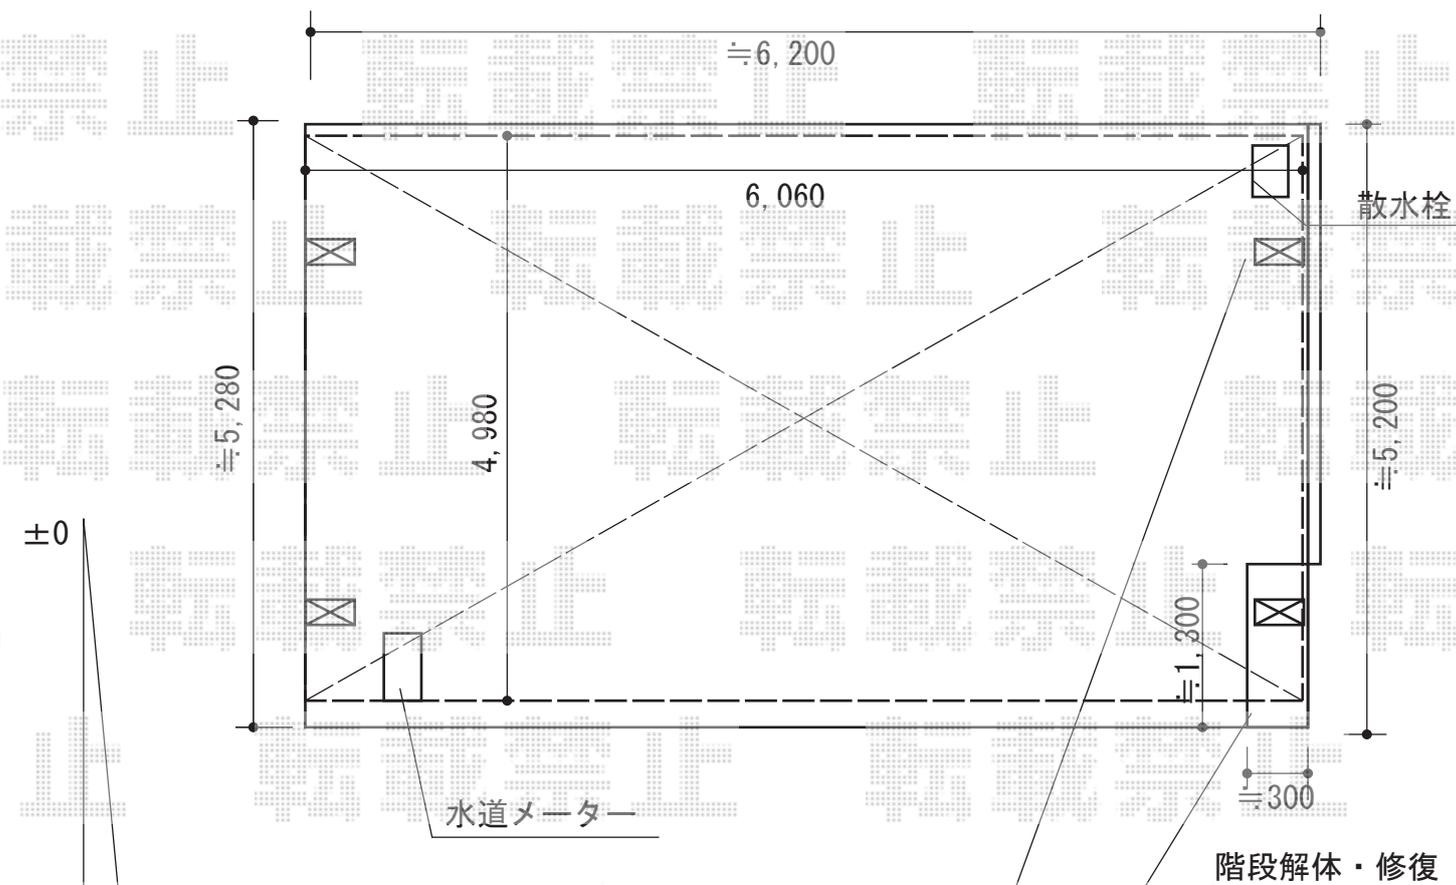

≒200の勾配がございます

水道管に接触する場合がございます。
また、擁壁基礎ハツリが必要になる場合がございます。
⇒上記の件が発生した場合、追加工事費が必要となります

担当者

竹下