
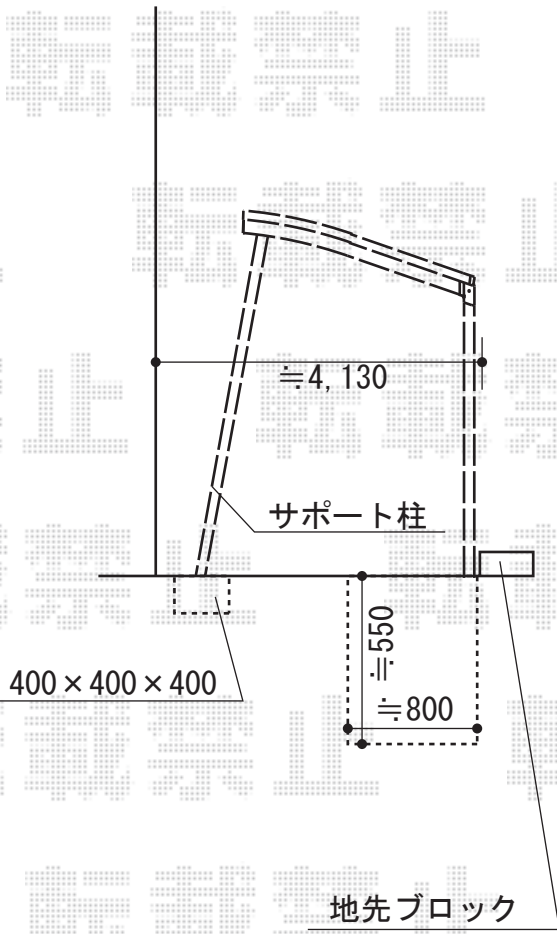


カーブポートシグマIII 縦連棟 積雪～20cm対応

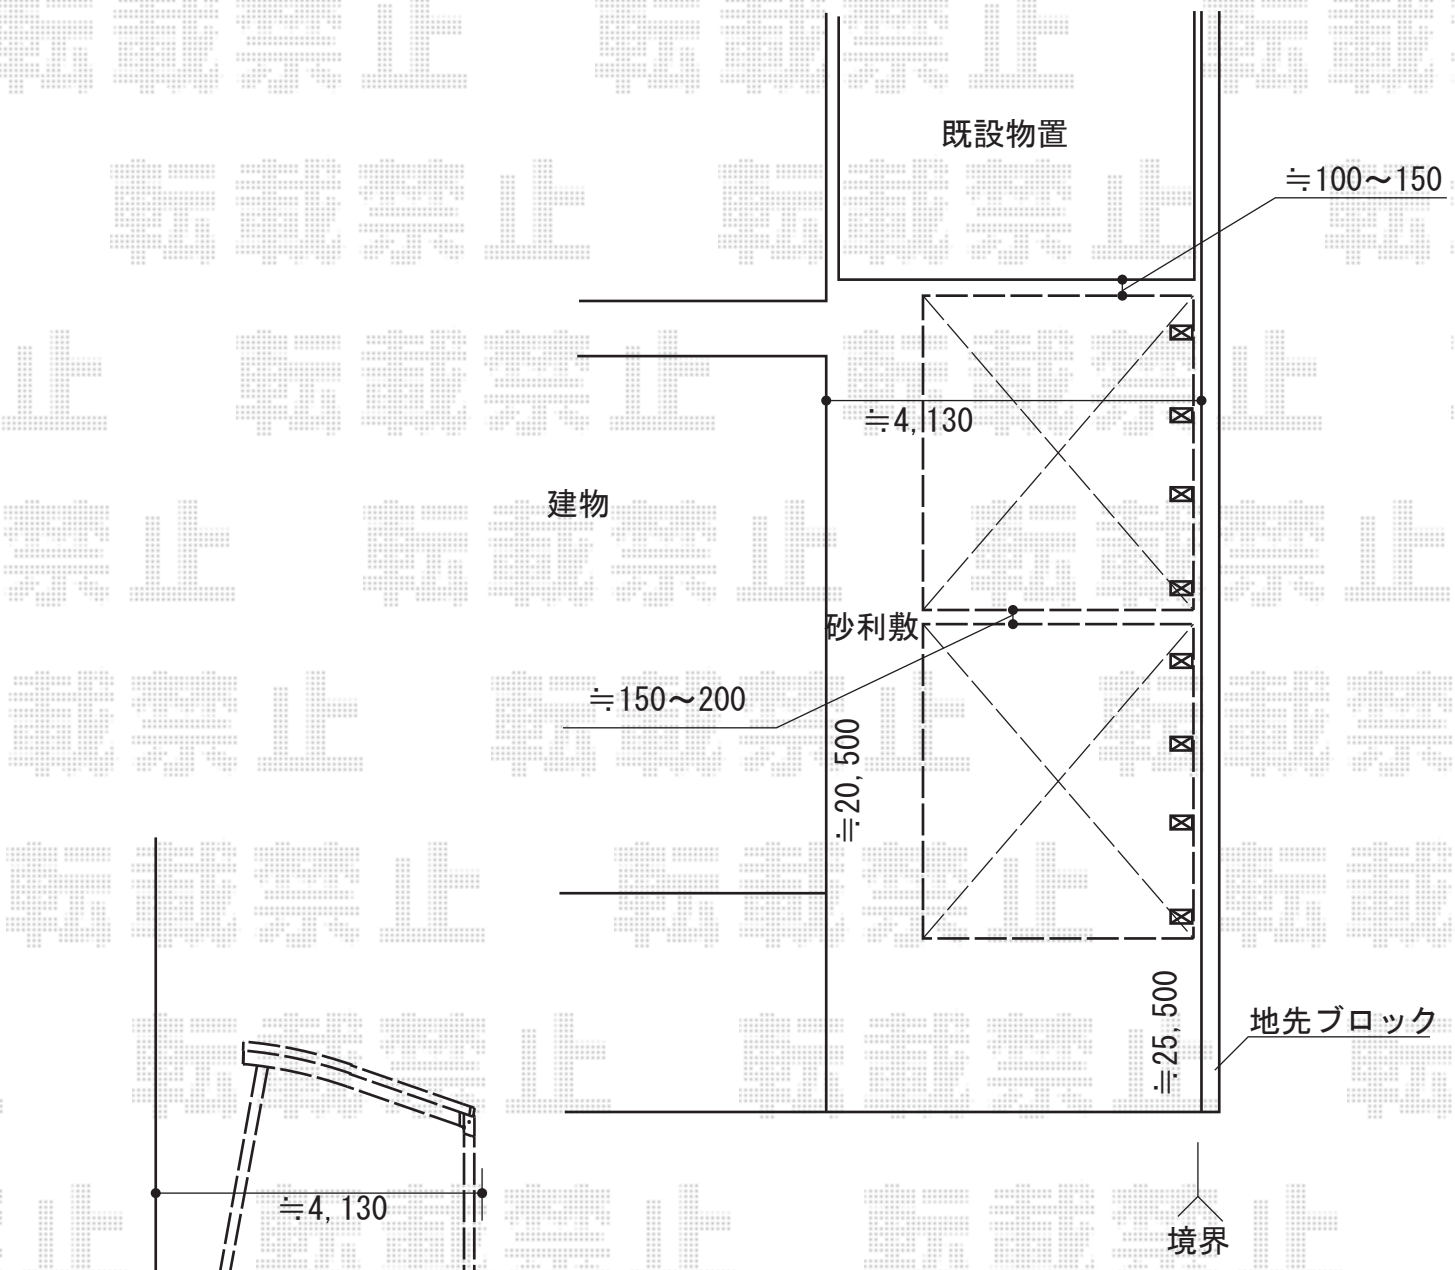

トステム カーブポートシグマIII 縦連棟 積雪～20cm対応  
 幅= 3,000mm  
 奥行= 9,922mm  
 色： シヤイングレー  
 屋根材： 熱線吸収アクアポリカーボネート（ライトブルー）  
 柱仕様： ロング柱23仕様（有効高 約2,300mm）  
 数量： 2セット

トステム 着脱式サポート（補助柱） 1本入  
 色： シヤイングレー  
 柱仕様： ロング柱23用  
 数量： 8セット

現場状況や作図制限により概略図の内容と多少の違いが生じることがございます。  
 施工時は、現場優先とさせて頂きたく思いますので、お立会い頂き、  
 最終のご指示のほど、何卒、宜しくお願い致します。



**EX-SHOP**  
 HTTP://WWW.EX-SHOP.NET  
 担当：竹下