


# カーポート 施工概略図

YKK AP レイナポートグラン 積雪~20cm対応  
幅= 2,700mm  
奥行= 5,768mm  
色： プラチナステン  
屋根材： 熱線遮断ポリカーボネート(トーマイマット)  
柱仕様： 標準柱仕様 (有効高 約2,000mm)

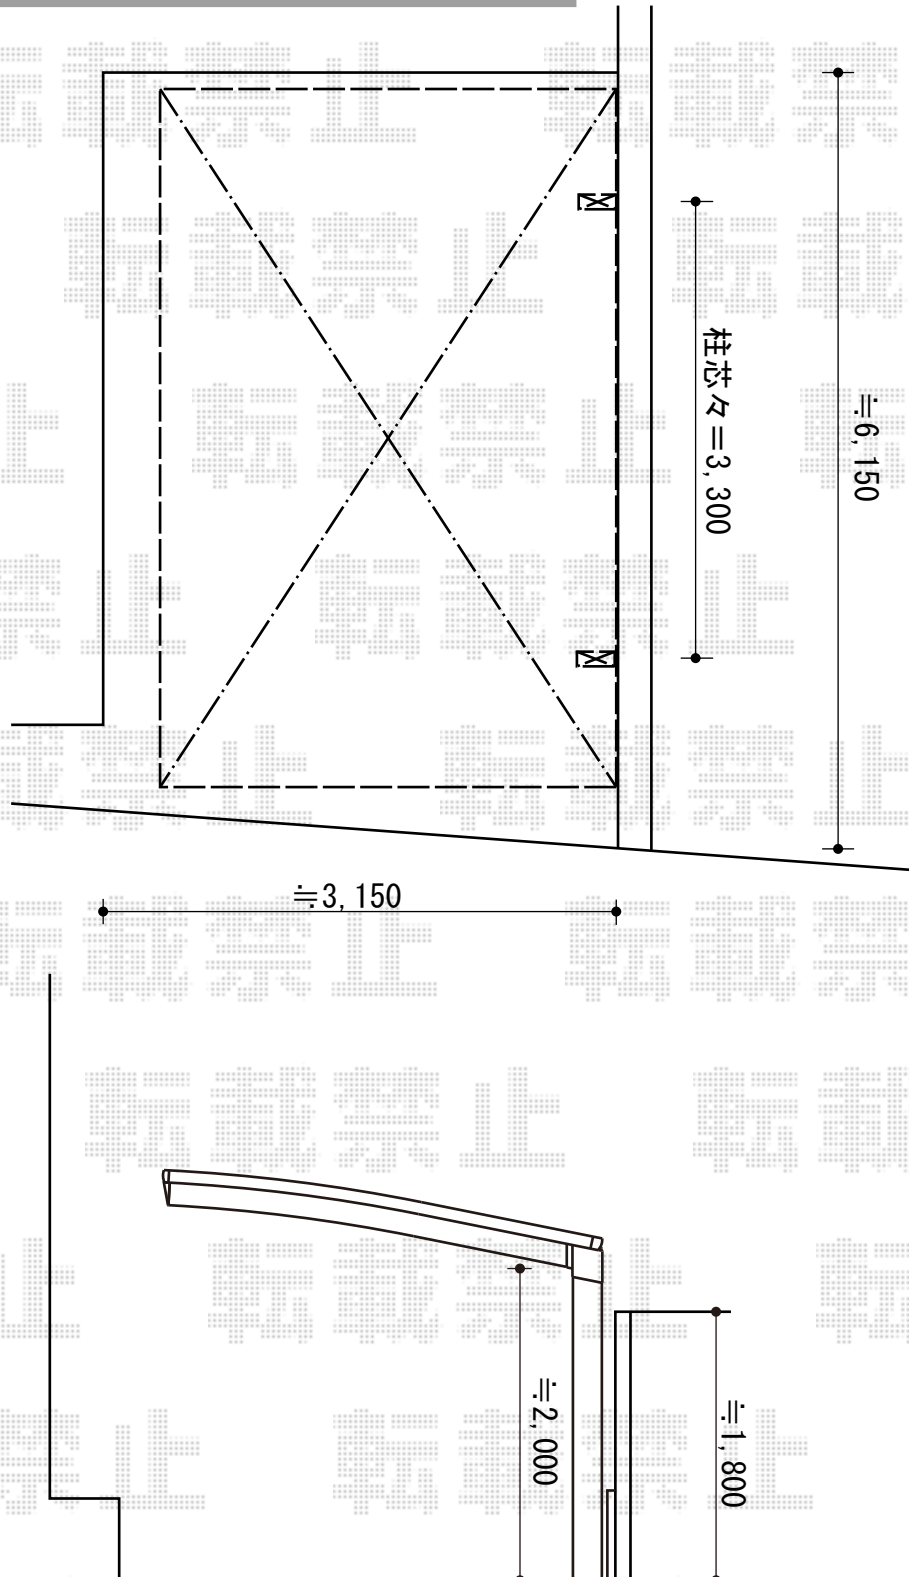

担当者

宅島