
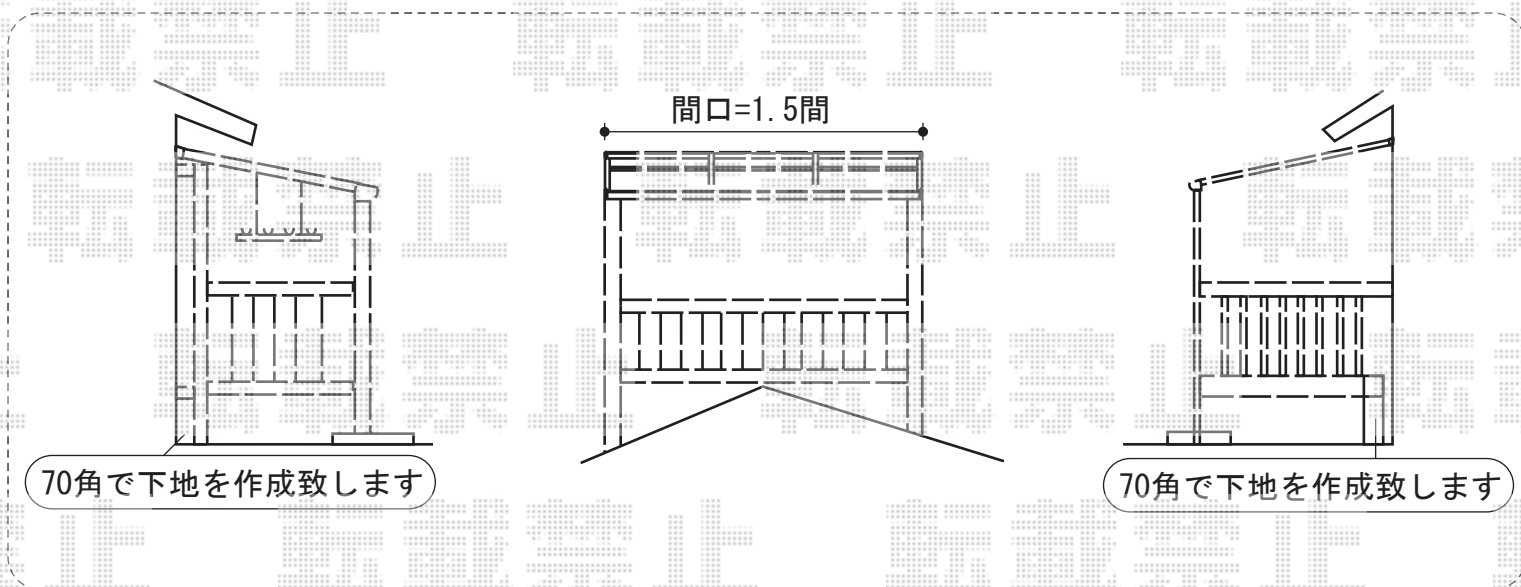
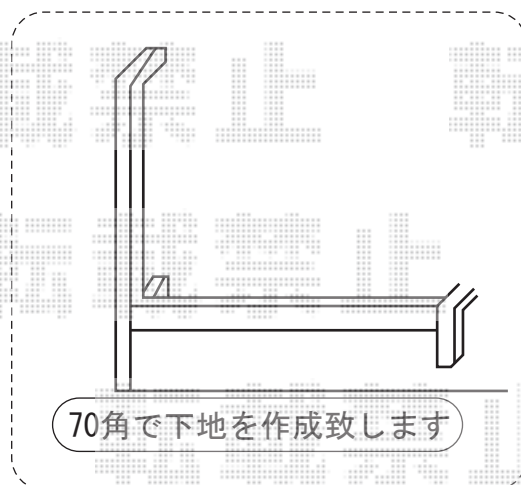


バルコニー屋根・バルコニー

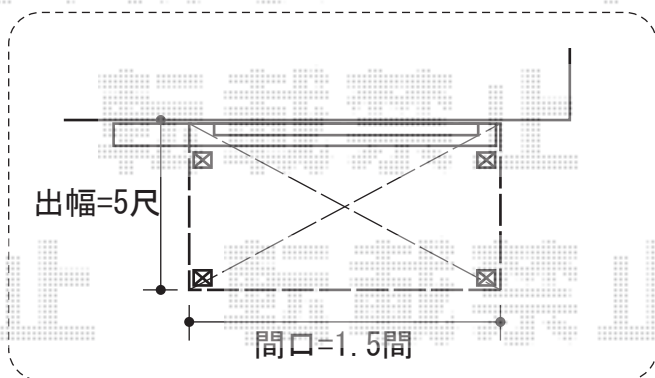

トステム ライザーテラスII R型 ビューステージ納まり 単体 積雪~20cm対応
 間口= 関東間1.5間 (柱芯々2,530mm 屋根幅2,750mm)
 出幅= 6尺 (1,785mm)
 色: ブロンズ
 屋根材: ポリカーボネート (ブルースモーク)
 柱仕様: 柱奥行移動タイプ (柱2本)
 施工方法: 下止め仕様
 オプション: 吊り下げ物干し 標準 2本入

トステム ビューステージスタイル 縦太格子 単体 屋根置き式
 間口= 関東間1.5間 (2,755mm)
 出幅= 5尺 (1,485mm)
 色: ブロンズ
 床材: 塩ビデッキボード (グレー)
 柱仕様: 屋根置き式

現場状況や作図制限により概略図の内容と多少の違いが生じることがございます。
 施工時は、現場優先とさせて頂きたく思いますので、お立会い頂き、
 最終のご指示のほど、何卒、宜しくお願い致します。



EX-SHOP
[HTTP://WWW.EX-SHOP.NET](http://www.ex-shop.net)

担当: 柘田

全ての著作権は、エクスショップに帰属します。当社とのお取引目的外の使用・複製・転載禁止となっております。