


メッシュフェンス M0 間仕切り柱仕様

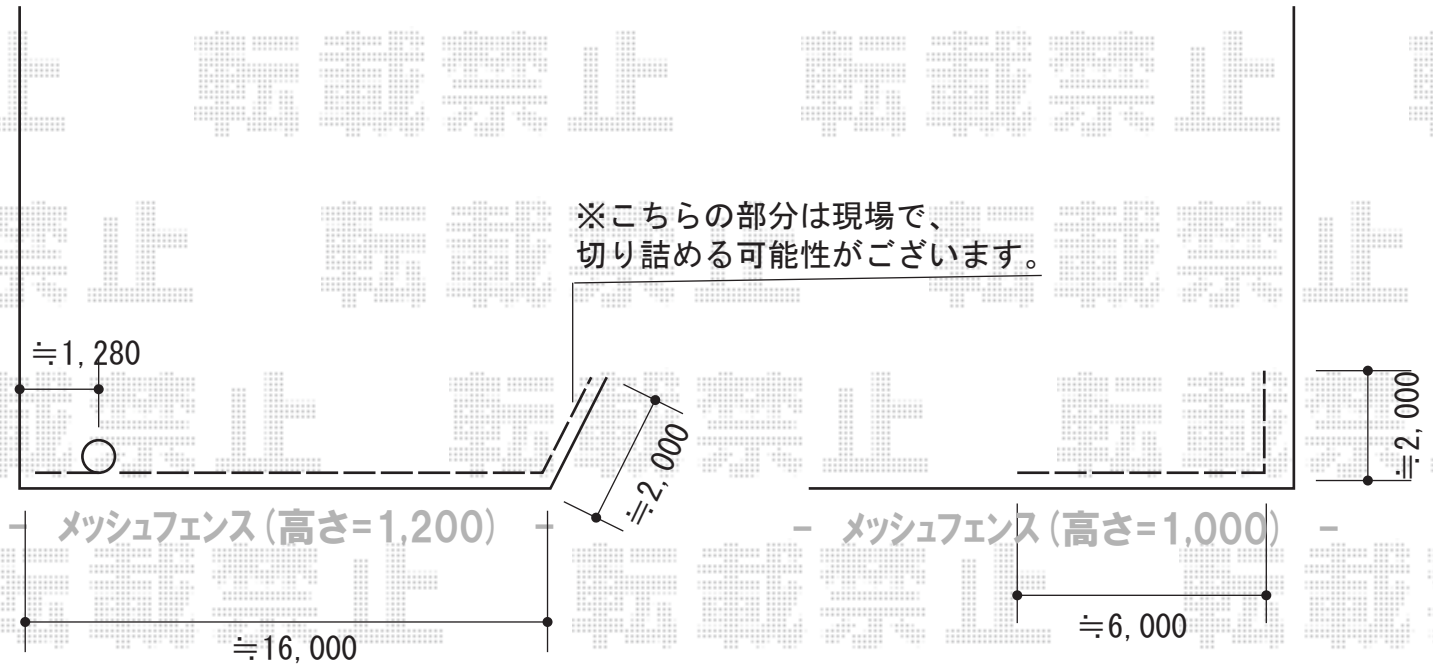

積水樹脂 メッシュフェンス M0 間仕切り柱仕様

本体1枚 (W×H) =(2,000×1,000mm) ×4枚

支柱：1000用×5本

支柱金具：1000用×8セット/端末用×2セット/コーナー用×1セット

保護キャップ：×1セット

色：ブラウン

積水樹脂 メッシュフェンス M0 間仕切り柱仕様

本体1枚 (W×H) =(2,000×1,200mm) ×10枚

支柱：1200用×13本

支柱金具：1200用×8セット/端末用×4セット/コーナー用×1セット

保護キャップ：×1セット

色：ブラウン

現場状況や作図制限により概略図の内容と多少の違いが生じることがございます。
 施工時は、現場優先とさせて頂きたく思いますので、お立会い頂き、
 最終のご指示のほど、何卒、宜しくお願い致します。



EX-SHOP
[HTTP://WWW.EX-SHOP.NET](http://www.ex-shop.net)

担当：西村