


ライザーテラスII F型 ルーフタイプ 三連棟 積雪~20cm対応

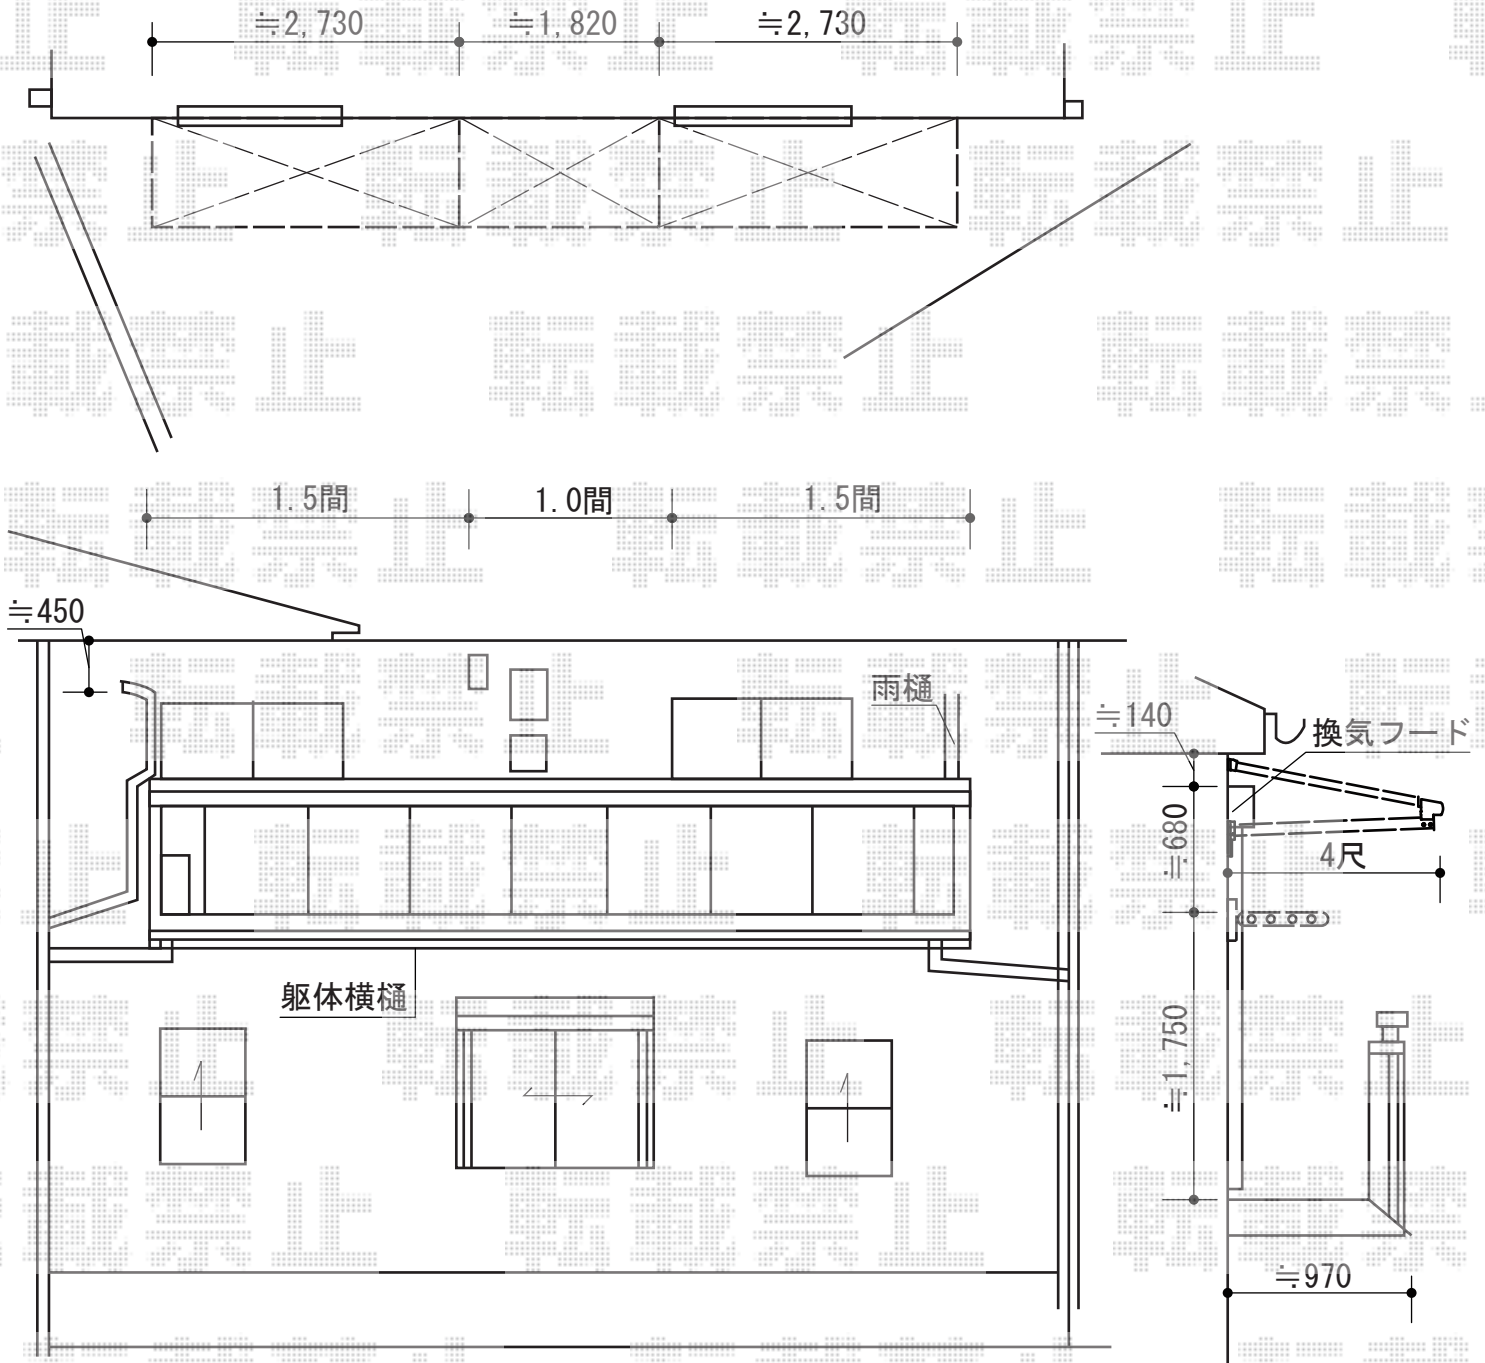

担当者

栢田