


カーポート 施工概略図

YKK AP レイナトリプルポートグラン 積雪~20cm対応  
 幅= 8,000mm  
 奥行= 5,768mm  
 色: プラチナステン  
 屋根材: ポリカーボネート (アースブルー)  
 柱仕様: 標準柱仕様 (有効高 約2,000mm)

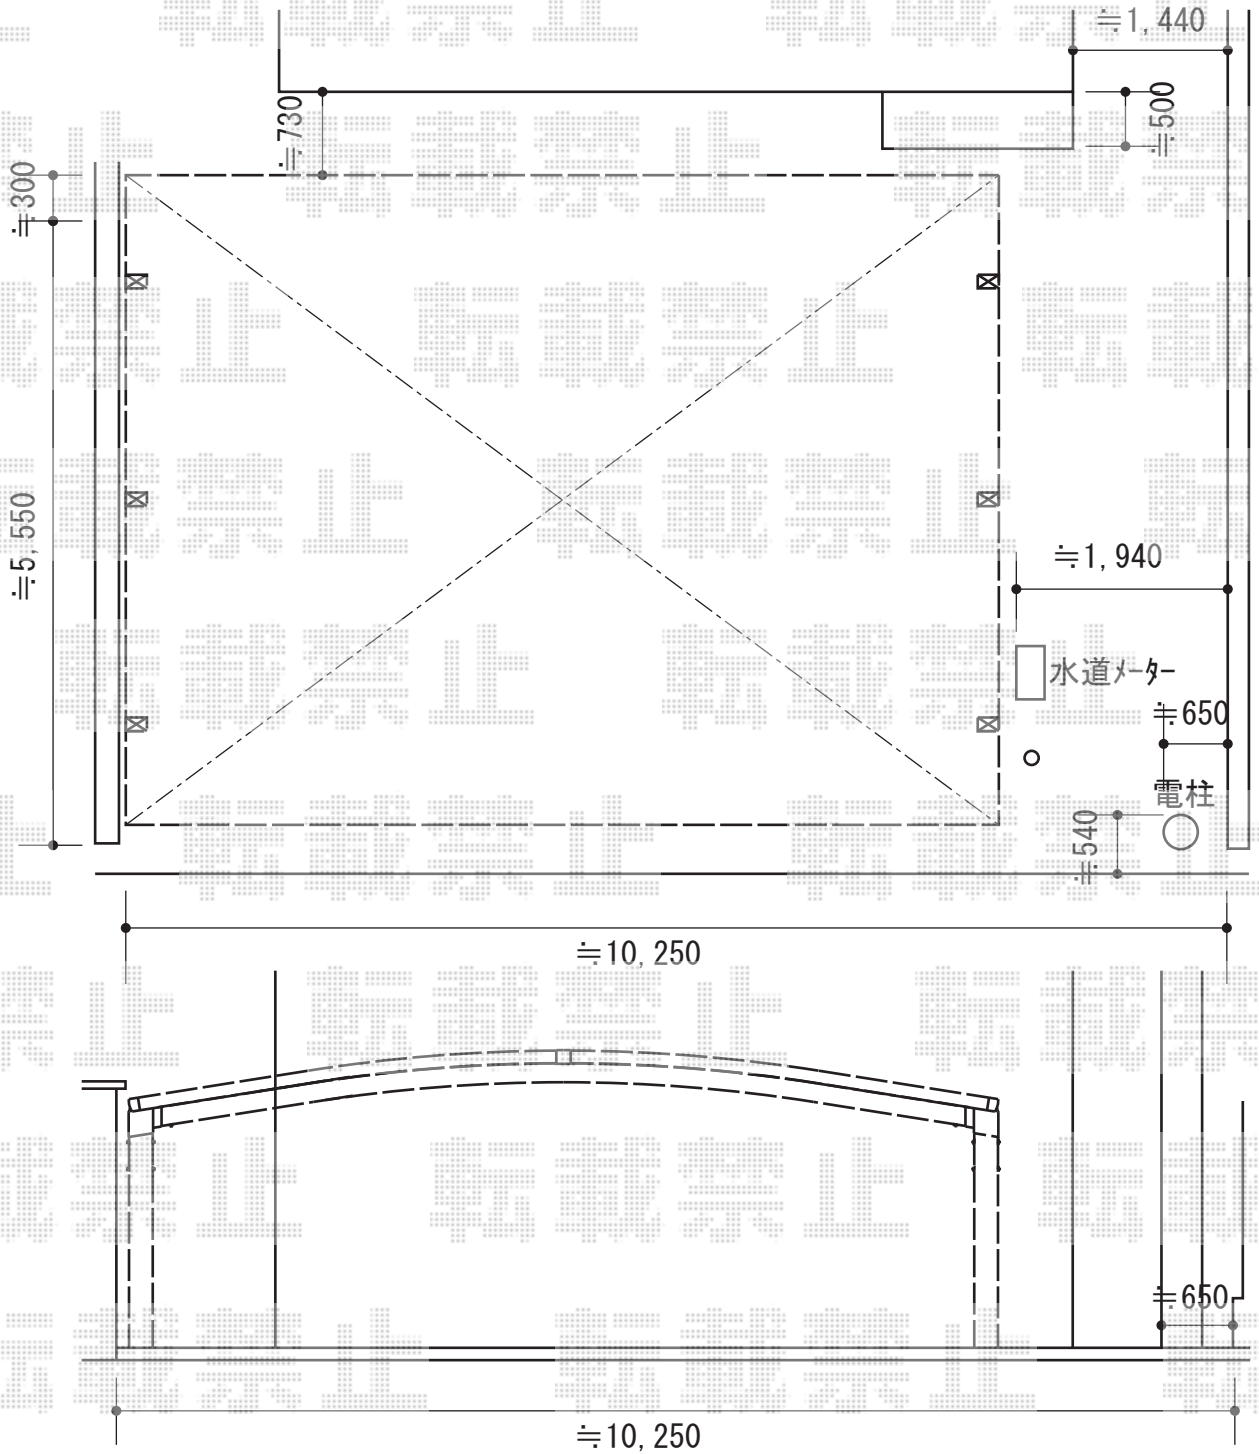

担当者	都
-----	---