


バルコニー屋根 施工概略図

YKK AP バルコニーBY-X型専用屋根 ヴェクターR型 1500 三連棟 積雪～50cm対応
間口= 関東間4.5間[1.5間+1.5間+1.5間] (柱芯々8,970mm 屋根幅10,300mm)
出幅= 5尺 (1,470mm)
色: プラチナステン
屋根材: 熱線遮断ポリカーボネート (アースブルーマット調)
柱仕様: 柱奥行移動タイプ (柱4本)
オプション: 吊り下げ物干し 標準 ×2セット
オプション: 収納式物干し 標準 ×1セット

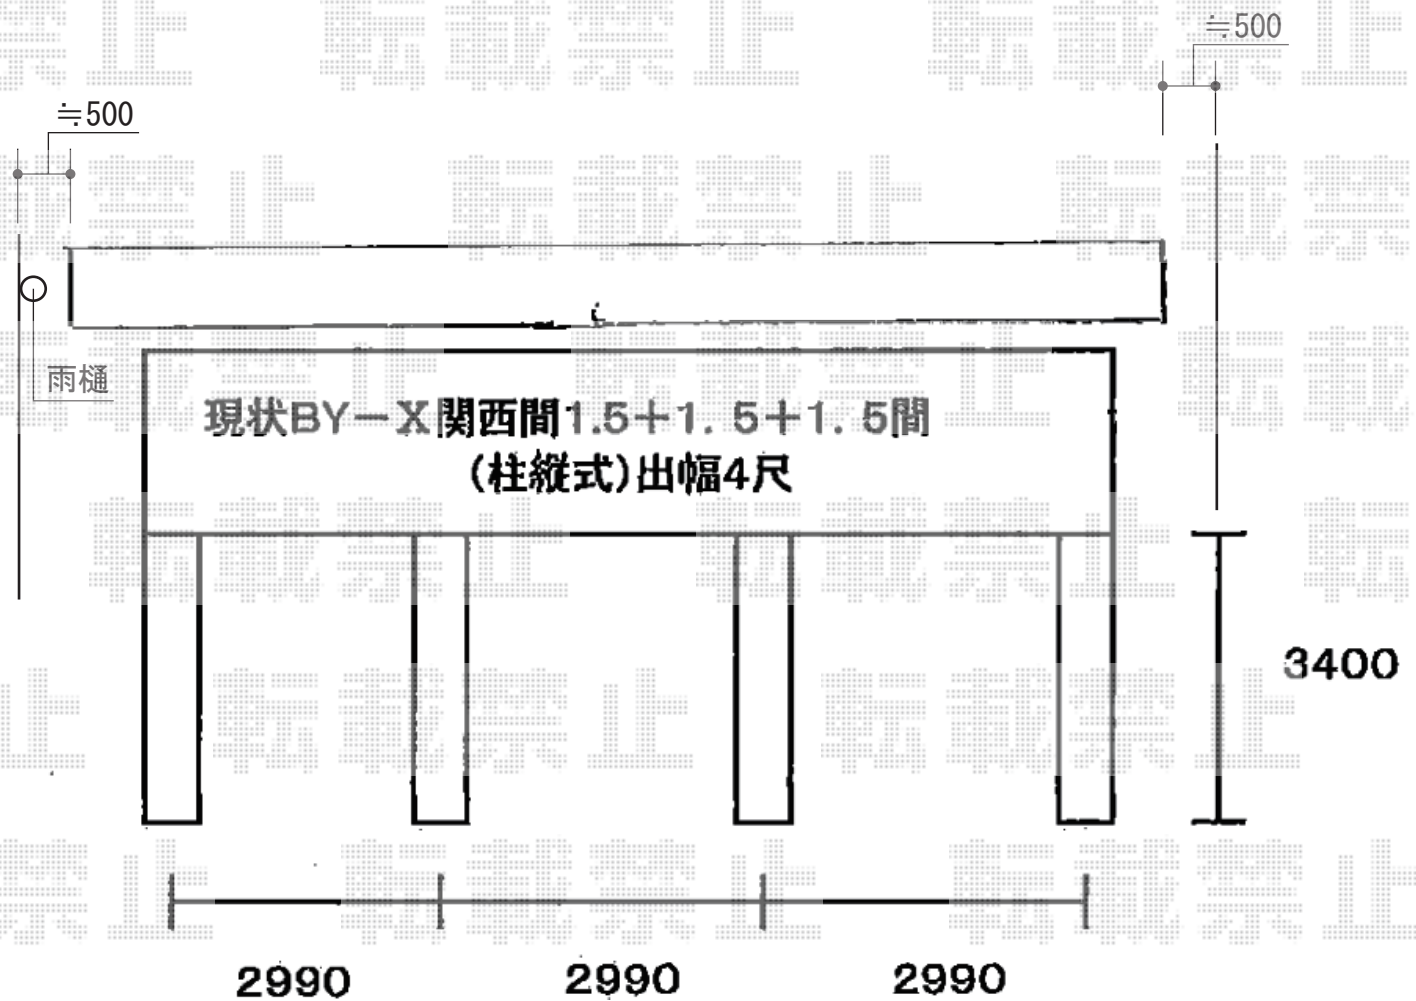

担当者

都