


カーポート 施工概略図

トステム カーブポートシグマIII ワイド 積雪~20cm対応
幅= 6,060mm
奥行= 4,980mm
色： シャイングレー
屋根材： ガリレポリカ（クリアマット・すりガラス調）
柱仕様： ロング柱28仕様（有効高 約2,800mm）

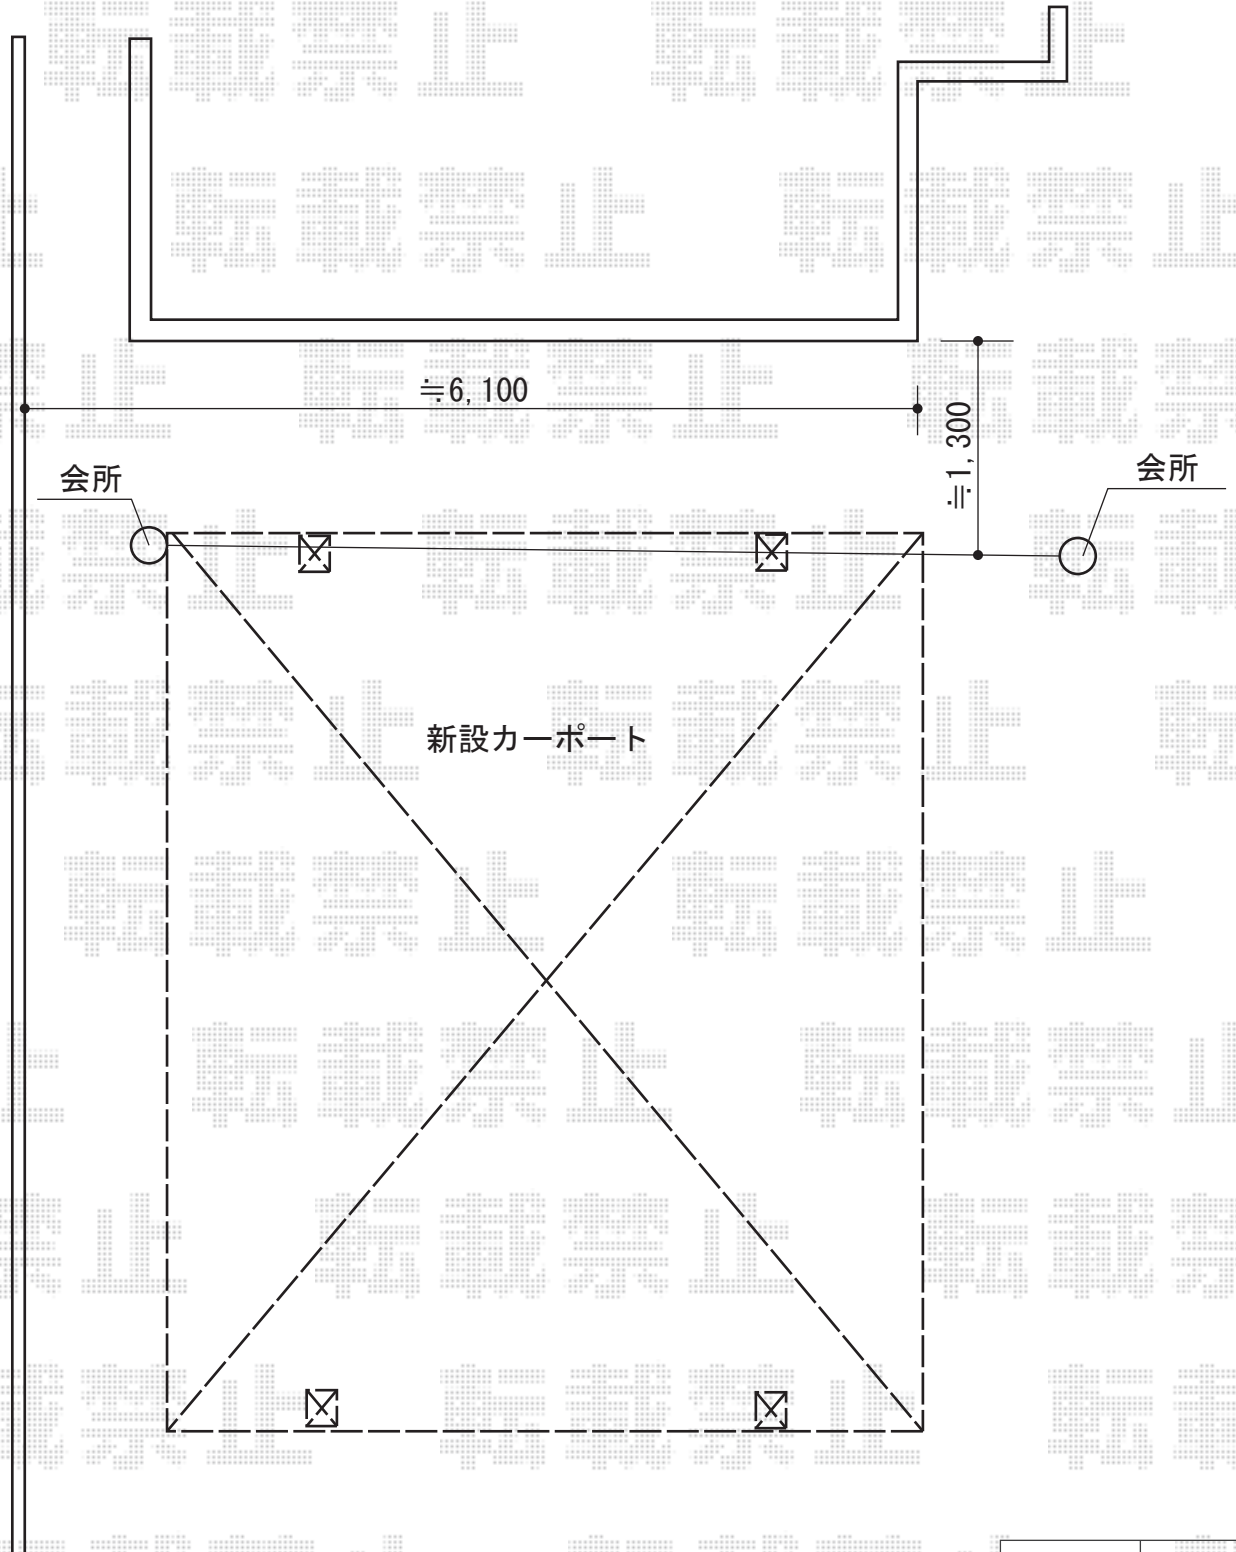

担当者

谷岡