

テールポートシグマIII 積雪～20cm対応

トステム テールポートシグマIII 積雪～20cm対応


幅= 2,400mm

奥行= 5,686mm

色： シャイングレー

屋根材： ポリカーボネート（ブラウン）

柱仕様： ロング柱23仕様（有効高 約2,300mm）

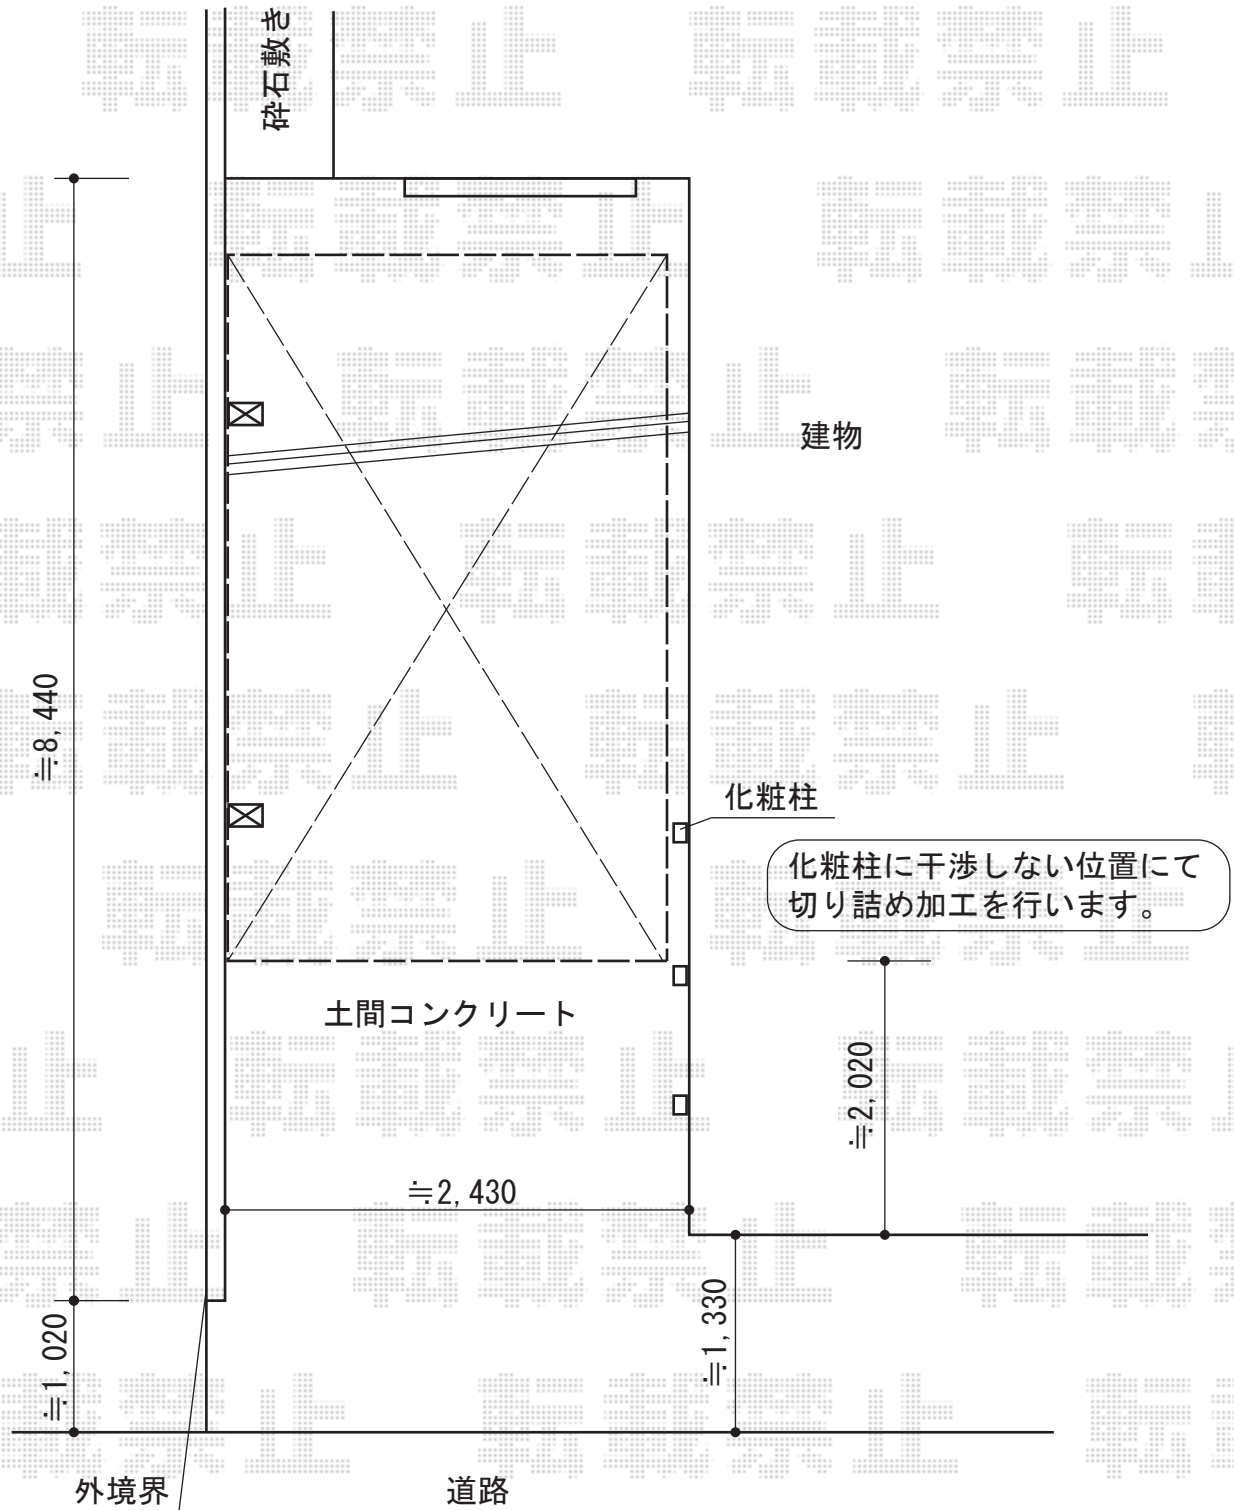

担当者

伏見