


カーポート工事 施工概略図

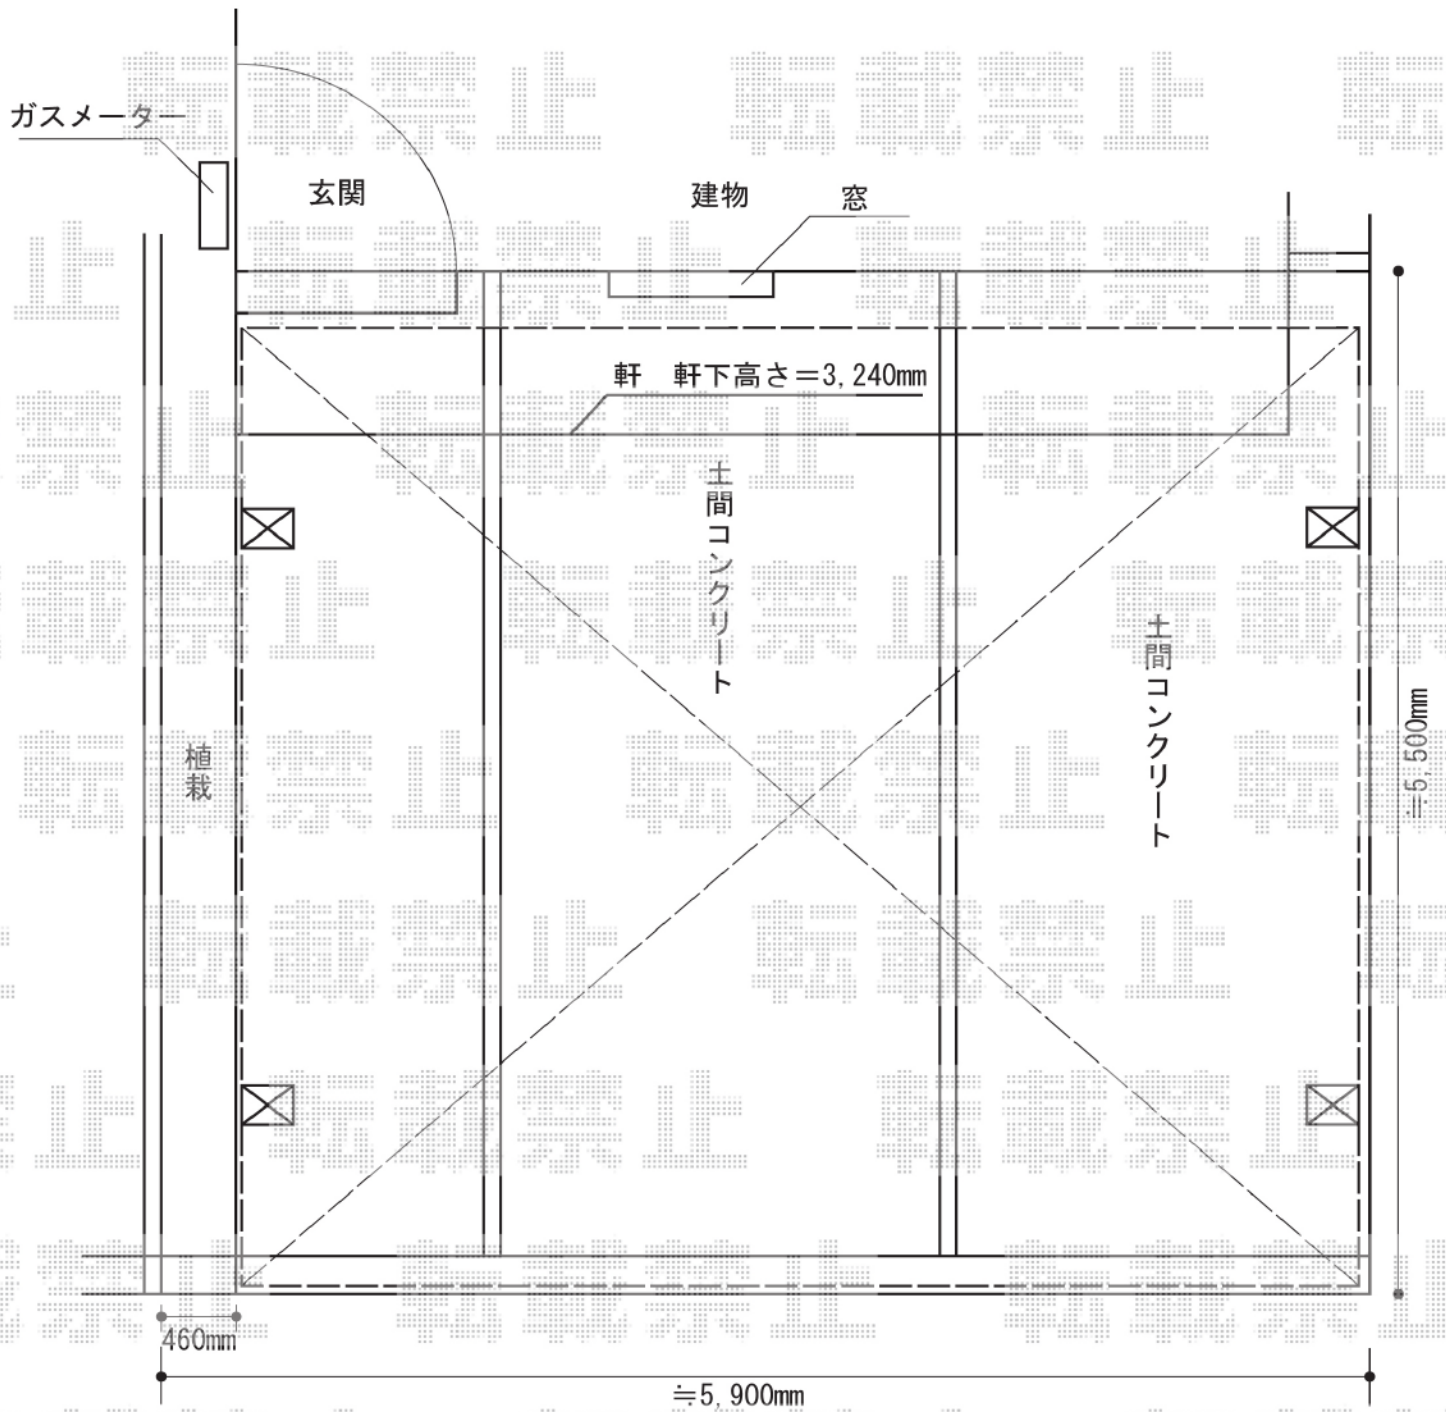

トステム カーブポートシグマIII ワイド 積雪~20cm対応
幅=5,443mm
奥行=4,980mm
色：シャイングレー
屋根材：ガリレポリカ（クリアマット/すりガラス調）
柱仕様：ロング柱23仕様（有効高 約2,300mm）

担当者 竹下