


プレシオサポート 縦連棟 積雪~20cm対応

Value Select プレシオサポート 縦連棟 積雪~20cm対応
 幅=2,700mm
 奥行=10,064mm
 色：ノーブルステン
 屋根材：熱線遮断ポリカーボネート（スカイブルーマット調）
 柱仕様：ハイルーフ柱仕様（有効高 約2,250mm）

境界を基準にカーポートを設置致します。

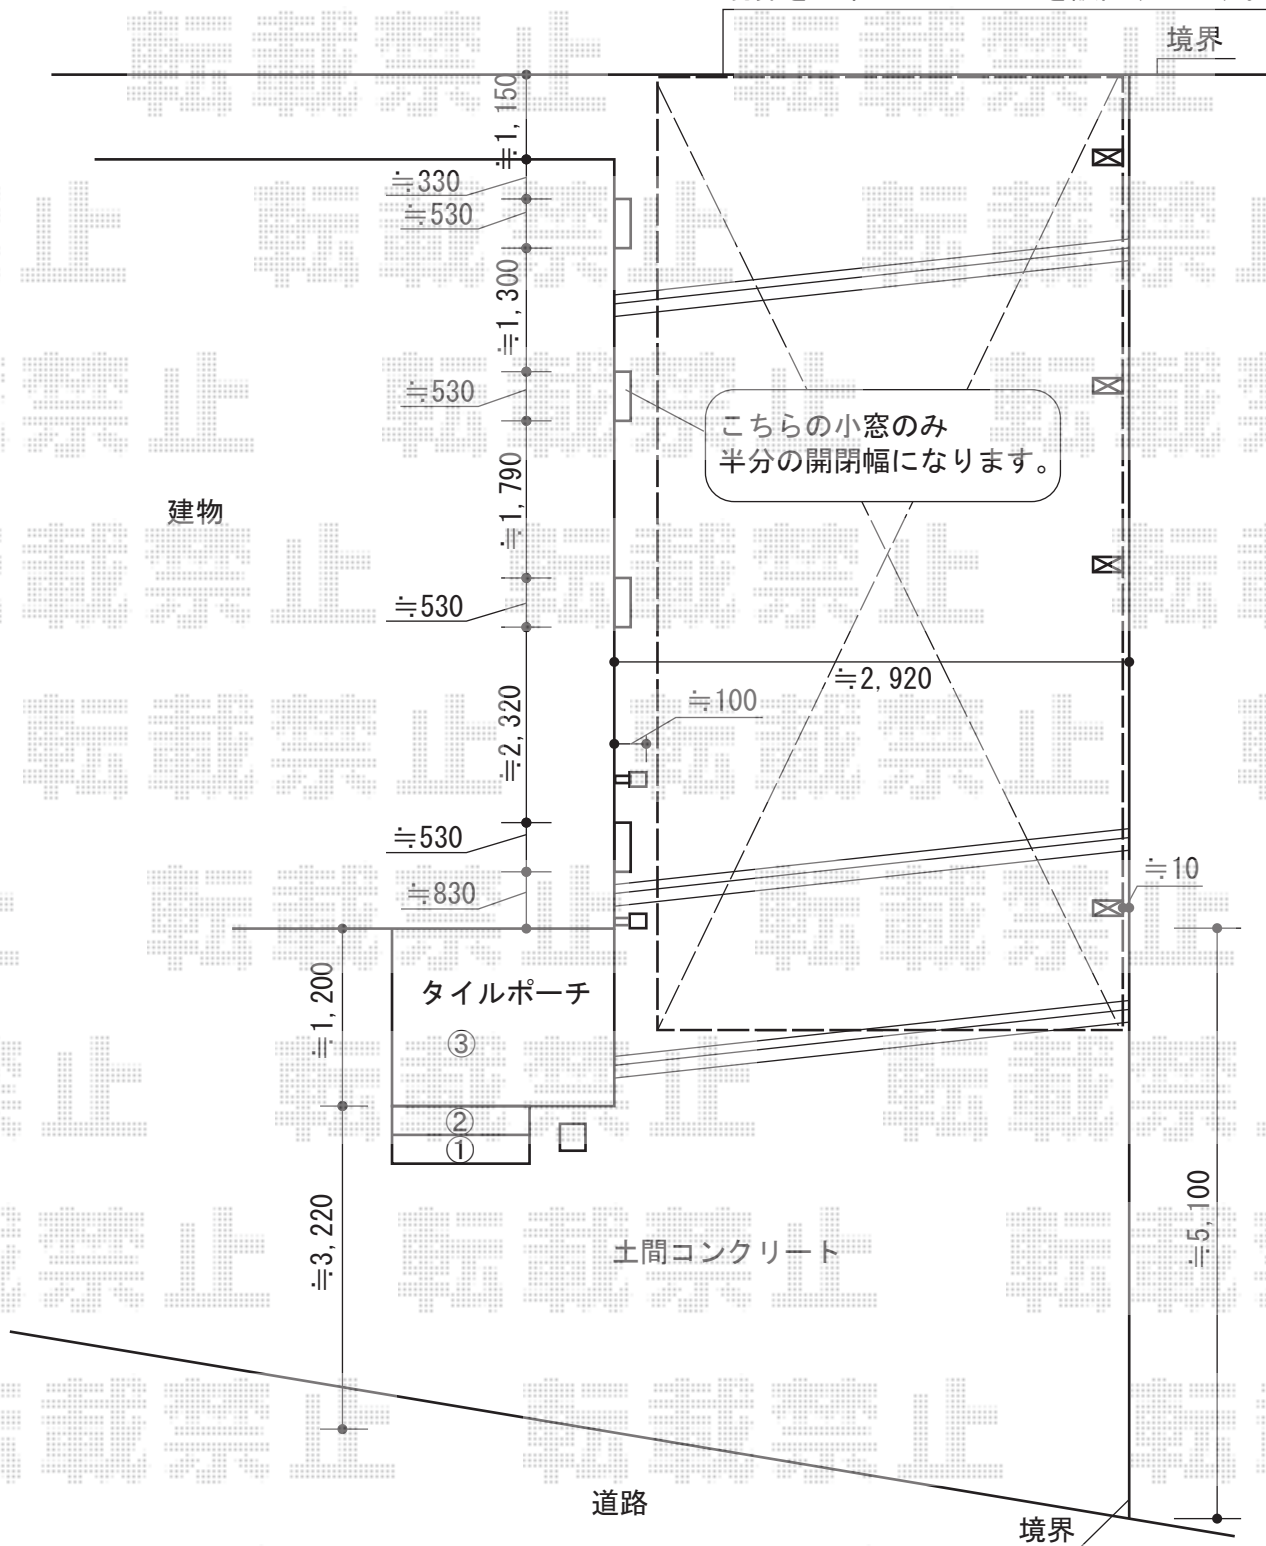

担当者	伏見
-----	----