


# カーブポートシグマIII 施工概略図

トステム カーブポートシグマIII 積雪～20cm対応  
幅= 2,701mm  
奥行= 4,980mm  
色： シャイングレー  
屋根材： ポリカーボネート（ブルースモーク）  
柱仕様： 標準柱仕様（有効高 約1,800mm）

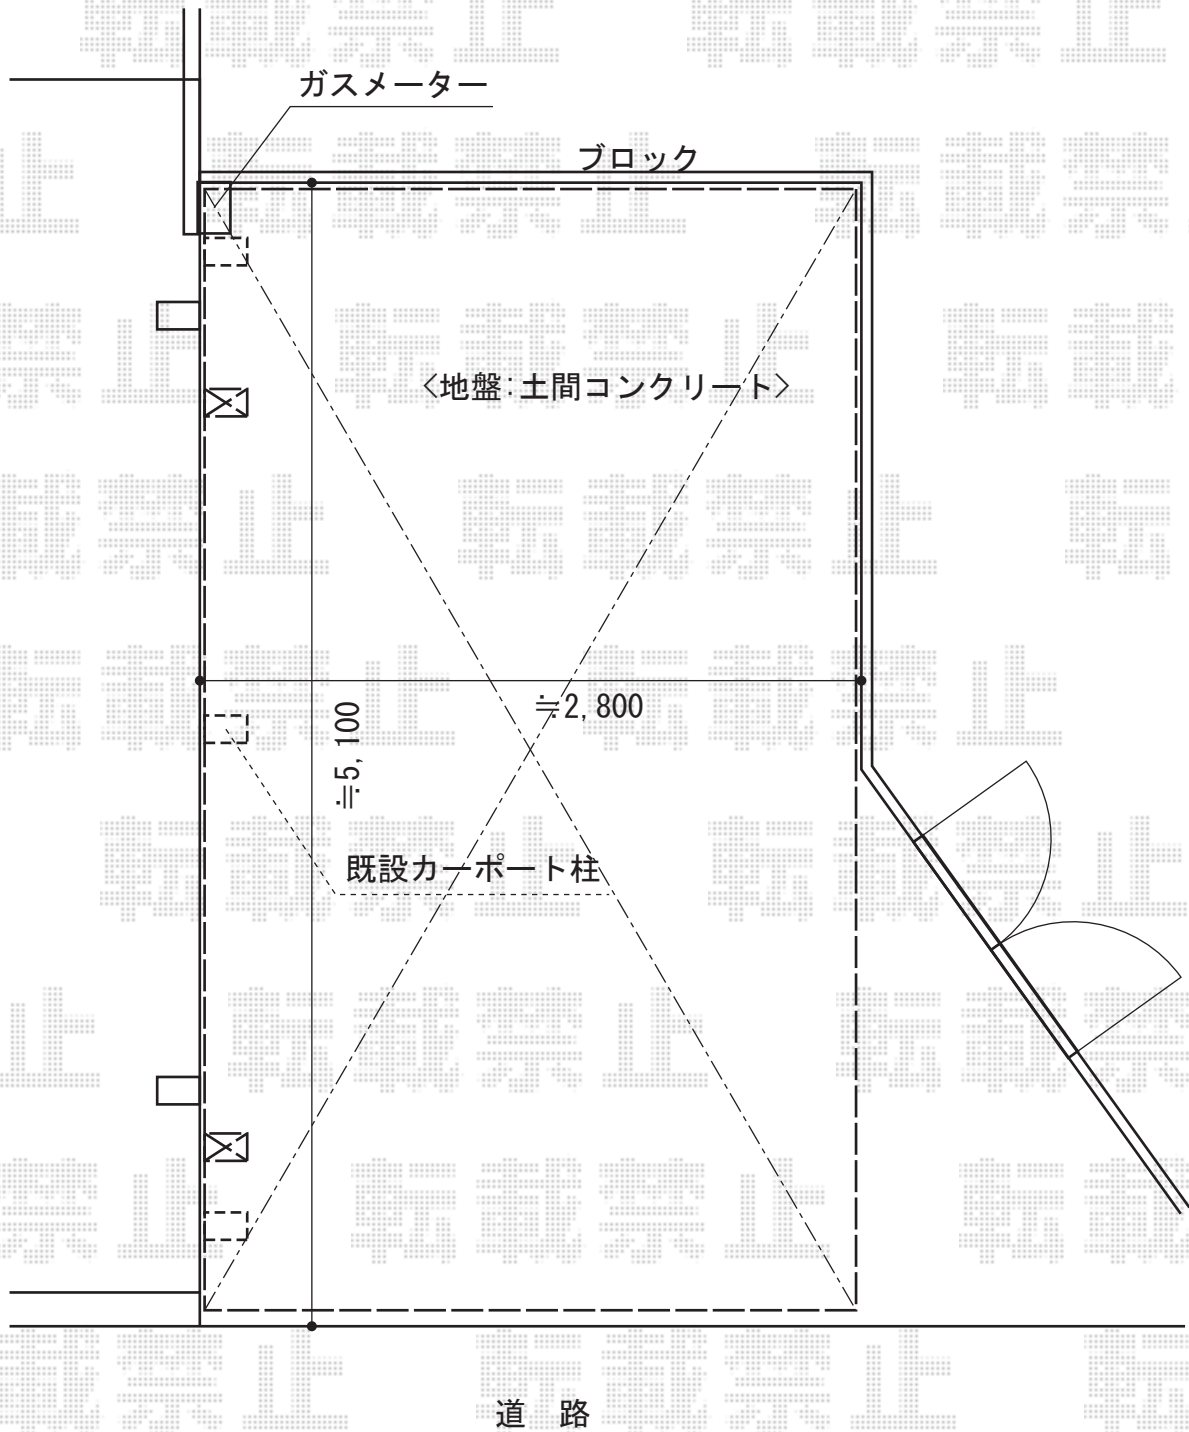

担当者

竹下