


門扉 施工概略図

TOEX 【特注】プリレオ R2型 片開き 柱使用  
扉1枚 (W×H) = (785mm×1,200mm)  
色：シャイングレー  
錠：プッシュプルRT錠（錠色：ライトシルバー）  
開き：内開き  
柱仕様：ロング柱【特注】

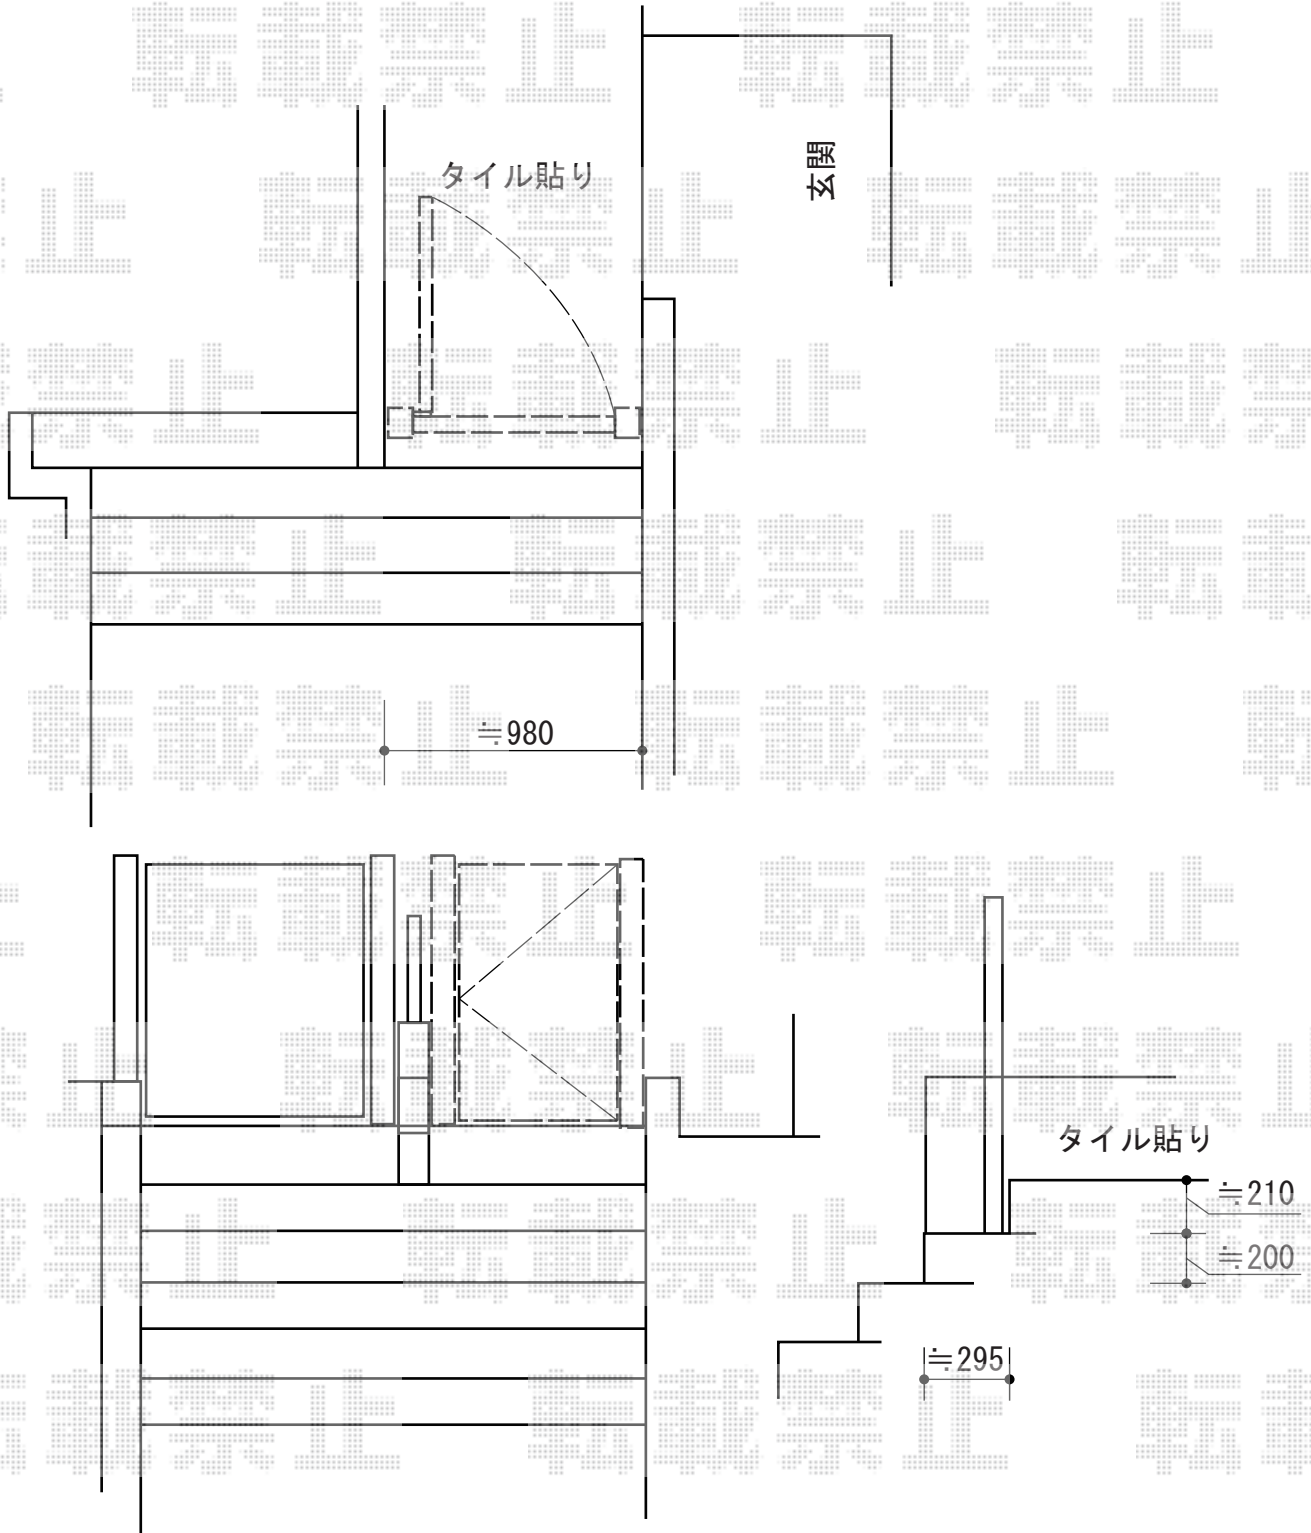

担当者	栢田
-----	----