

ライザーテラスII R型 テラスタイプ 単体 積雪~20cm対応

トステム ライザーテラスII R型 テラスタイプ 単体 積雪~20cm対応

間口= メーター3000 (柱芯々2,800mm 屋根幅3,020mm)


出幅= 9尺 (2,685mm)

色: オータムブラウン

屋根材: 熱線吸収ポリカーボネート (ライトブルーマット調)

柱仕様: 柱位置固定タイプ (柱2本)

施工方法: 上止め仕様

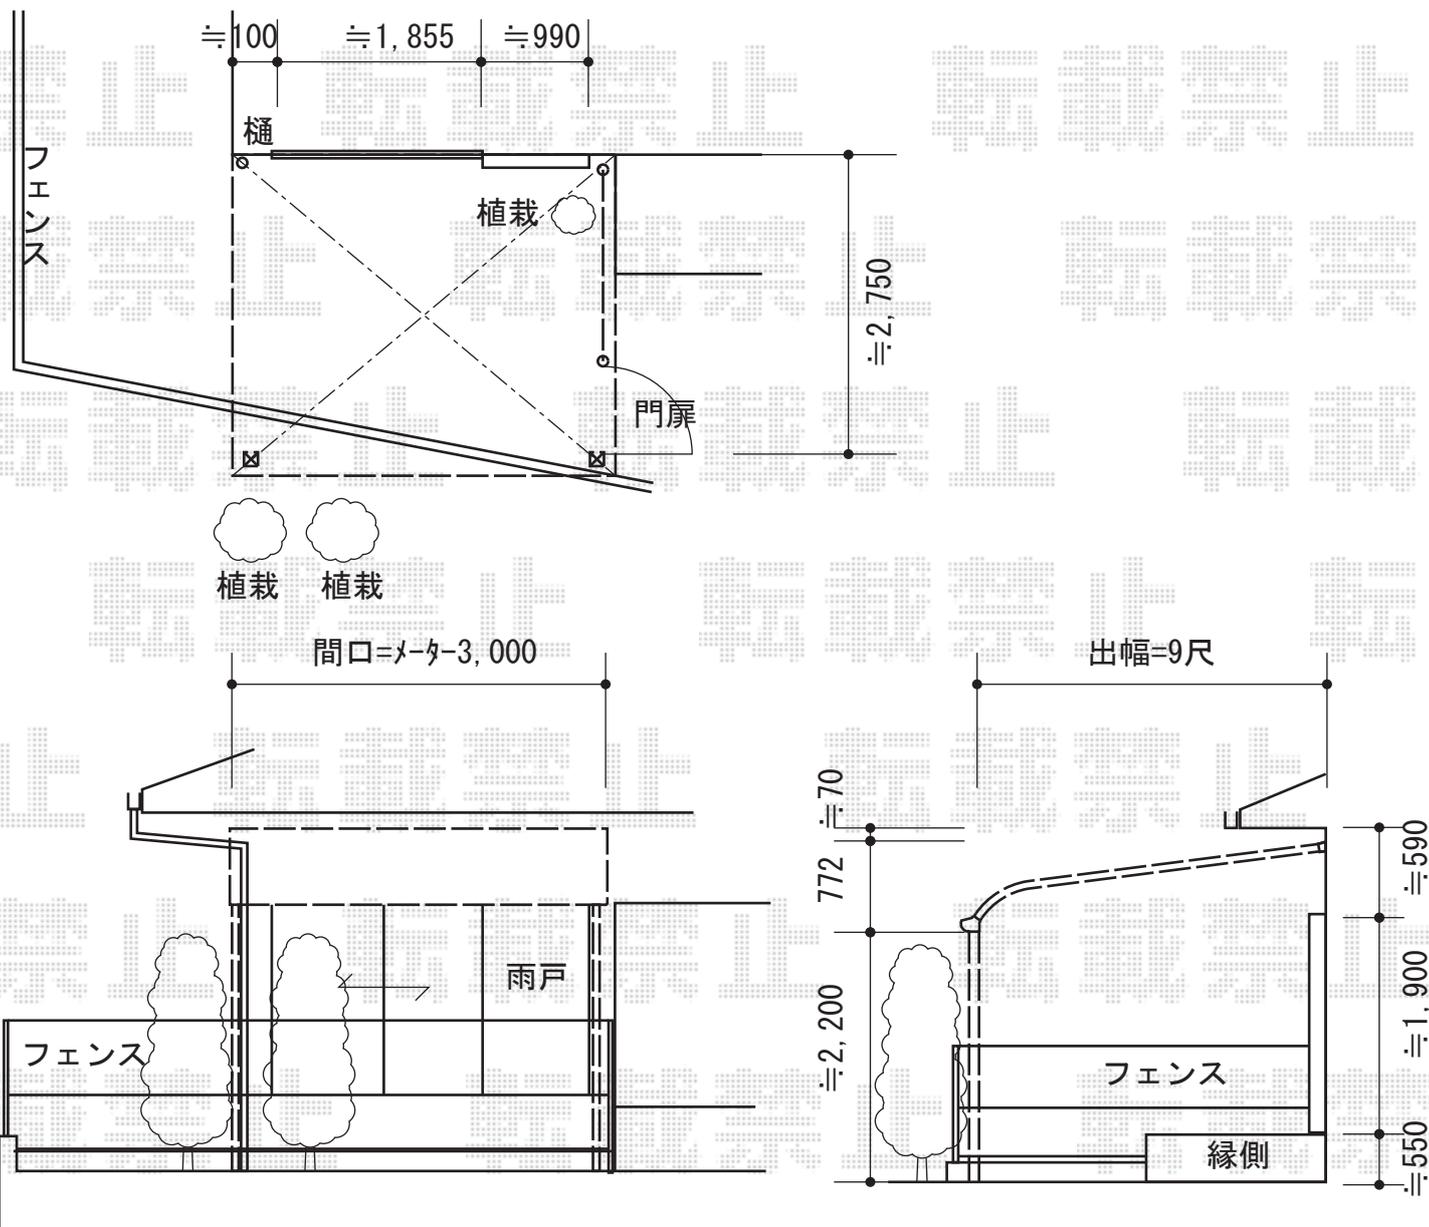

担当者

谷