


プレシオサポート R型 連棟 施工概略図

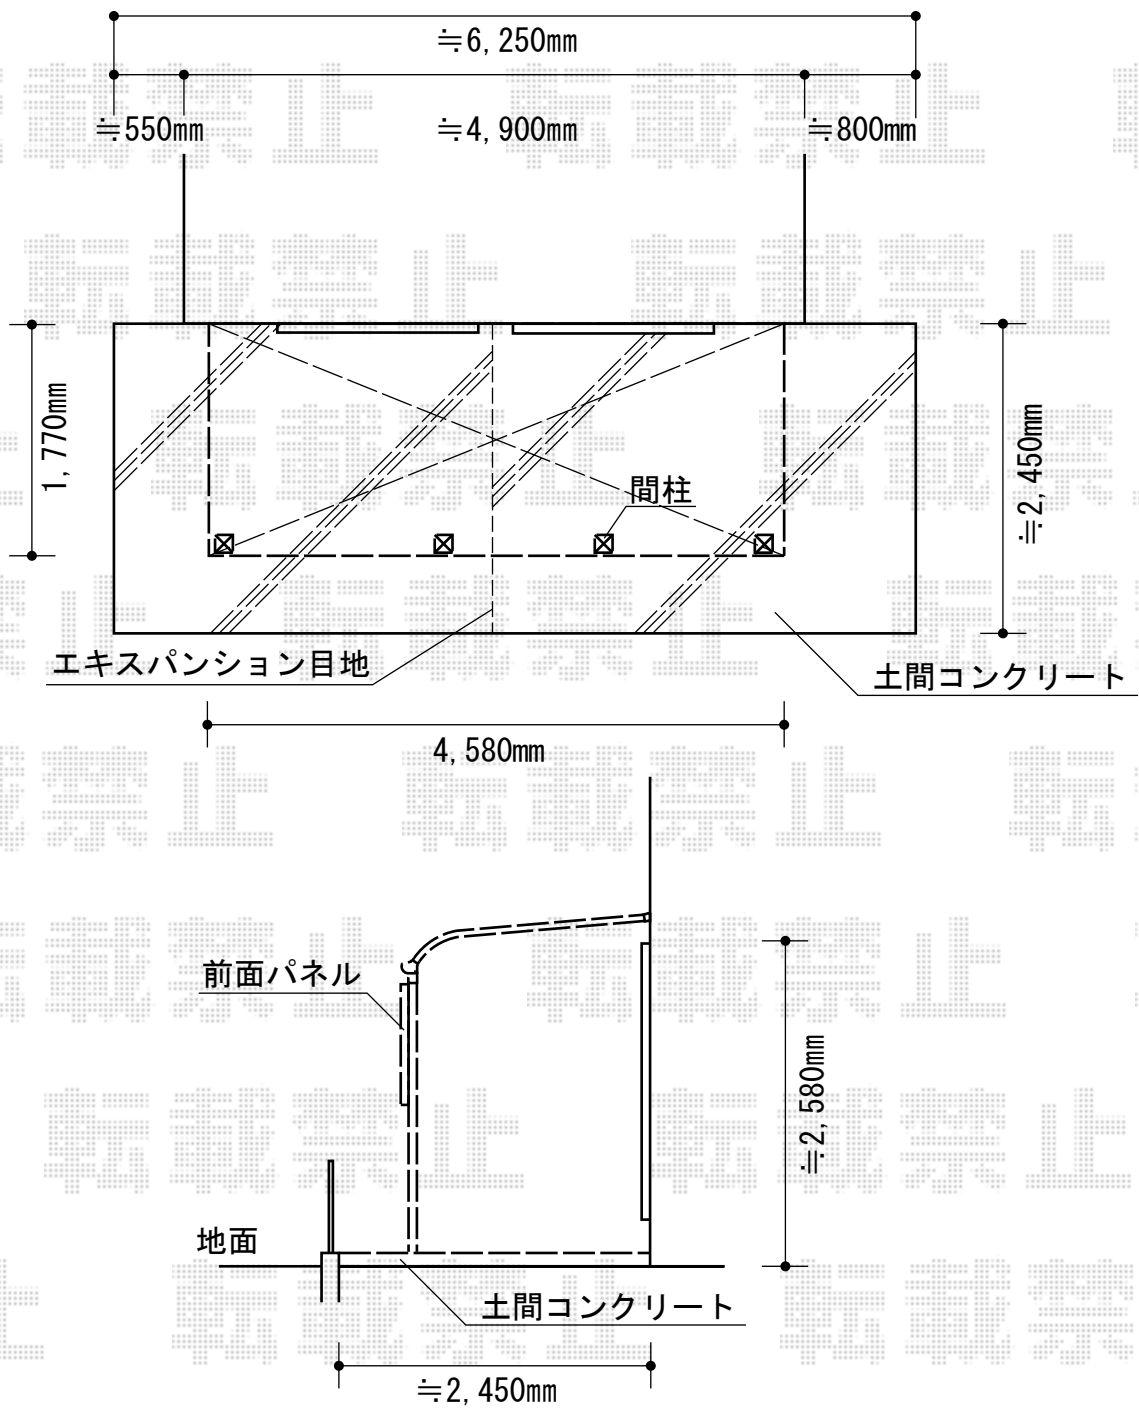

Value Select プレシオステラス R型
 テラスタイプ 連棟 積雪~20cm対応
 間口= 関東間2.5間[1.5+1.0間]
 (柱芯々4,395mm 屋根幅4,580mm)
 出幅= 6尺 (1,770mm)
 色: グレースブラウン
 屋根材: ポリカーボネート (ガラスマット)
 柱仕様: 柱標準タイプ (柱3本)
 施工方法: 上止め仕様
 オプション: 吊り下げ物干し 標準 2本入

Value Select 前面パネル 1段仕様
 間口= 関東間2.5間[1.5+1.0間]
 高さ= 1,000mm
 色: グレースブラウン
 パネル材: ポリカーボネート (ガラスマット)
 柱仕様: 柱標準タイプ(間柱1本)

担当者

谷