


カーポート 施工概略図

トステム カーブポートシグマIII M合掌 積雪~20cm対応
 幅= [27+27]5,416mm
 奥行= 4,980mm
 色: シヤイングレー
 屋根材: ガリレポリカ (クリアマット・すりガラス調)
 柱仕様: ロング柱23仕様 (有効高 約2,300mm)

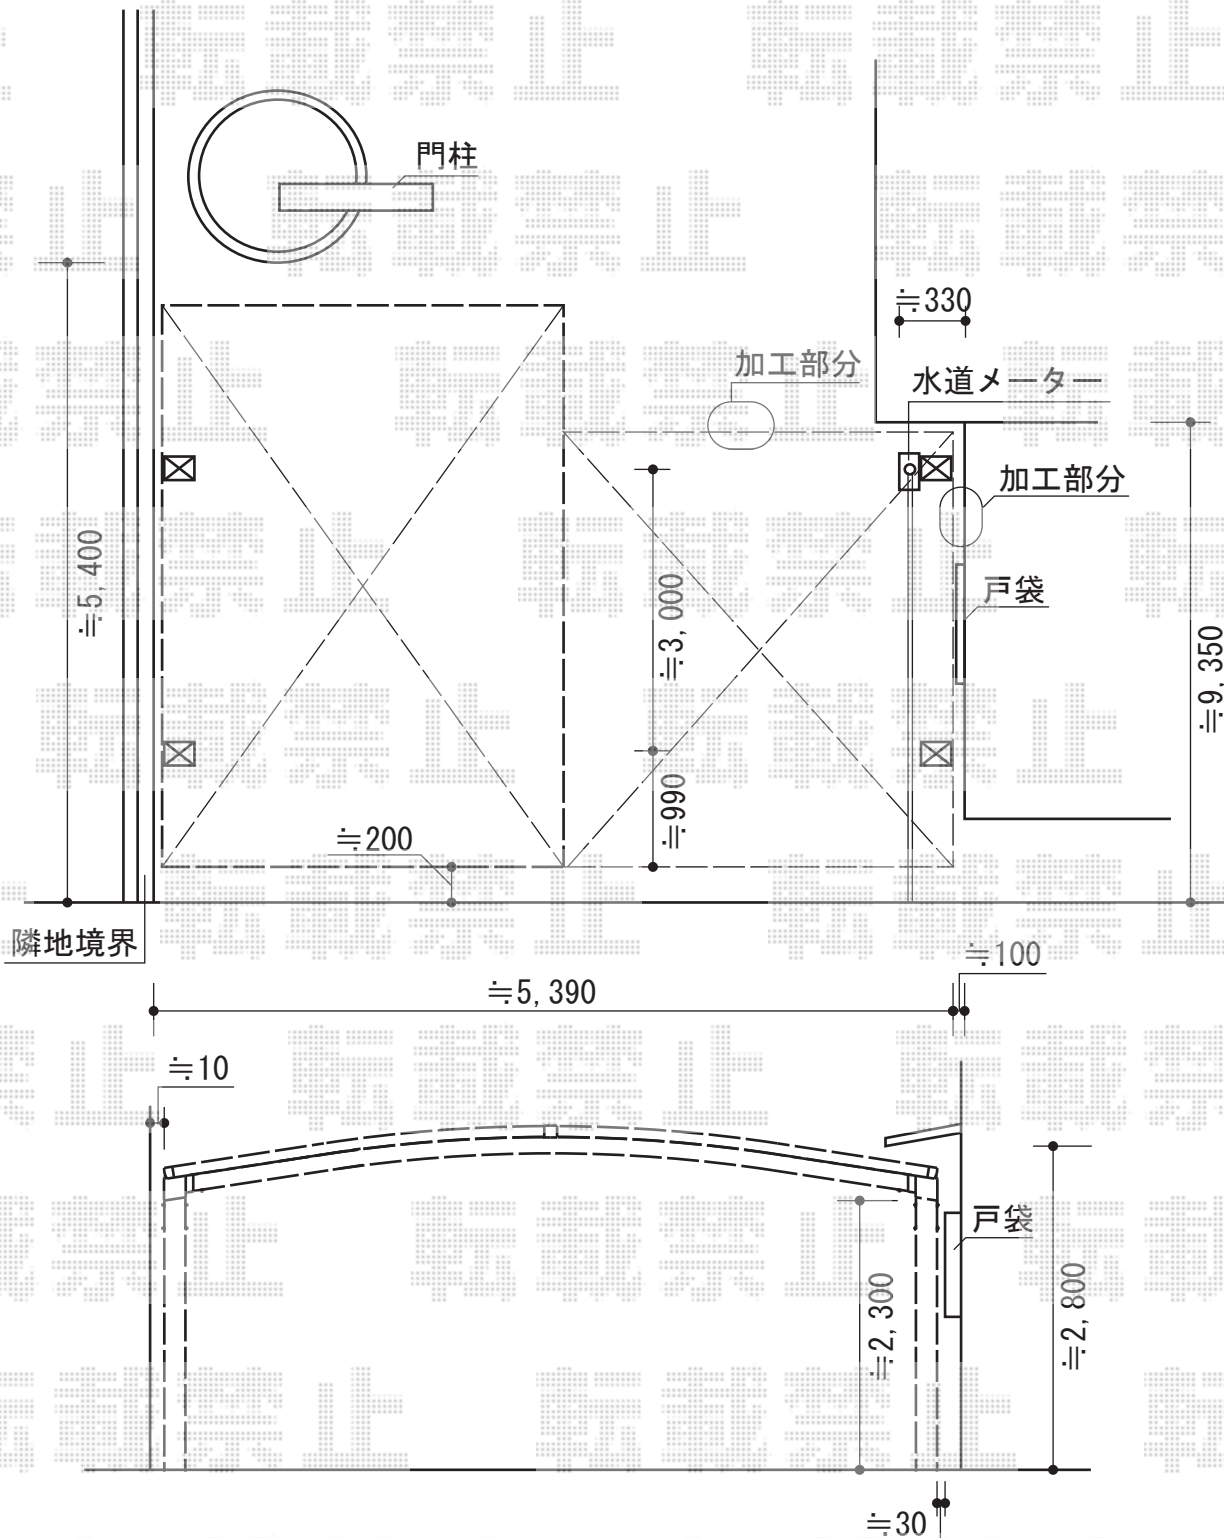

| | |
|-----|----|
| 担当者 | 進藤 |
|-----|----|