


レイナツインポートグラン 施工概略図

【保証外商品】
 本施工はメーカー規定外の施工でもある為、
 弊社施工10年保証の対象外施工となります。

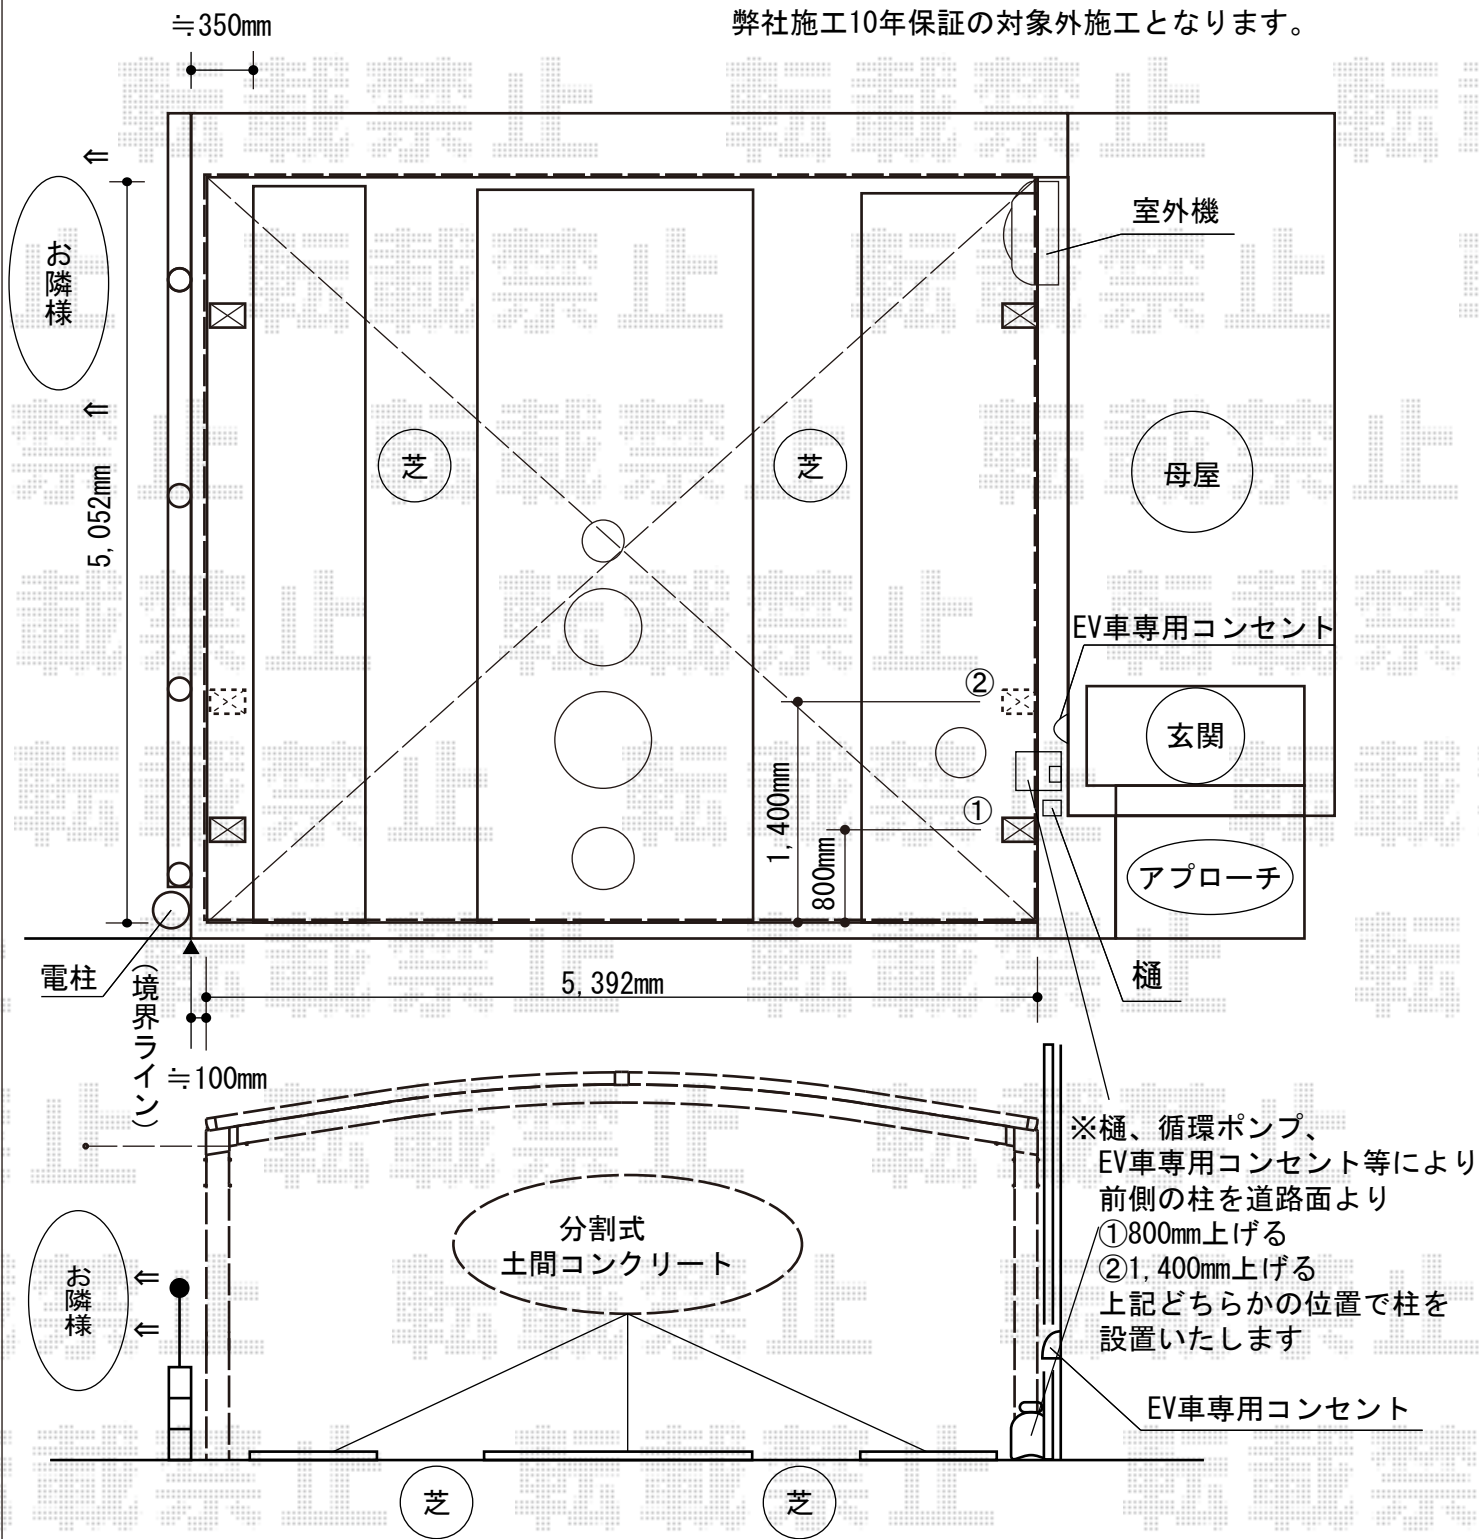

YKK AP レイナツインポートグラン 積雪~20cm対応
 幅= 5,392mm
 奥行= 5,052mm
 色: ホワイト
 屋根材: 熱線遮断ポリカーボネート(トーマイマツト)
 柱仕様: ハイルーフ柱仕様 (有効高 約2,350mm)

担当者	竹下
-----	----