


## リコステージII

トステム リコステージII  
間口= 2.0間 (3,620mm)  
出幅= 3尺 (913mm)  
色： ライトベージュ  
床板： 標準(溝なし)/縦貼り  
幕板： 幕板B (薄)  
束柱： 束柱B (400~550mm)

建 物

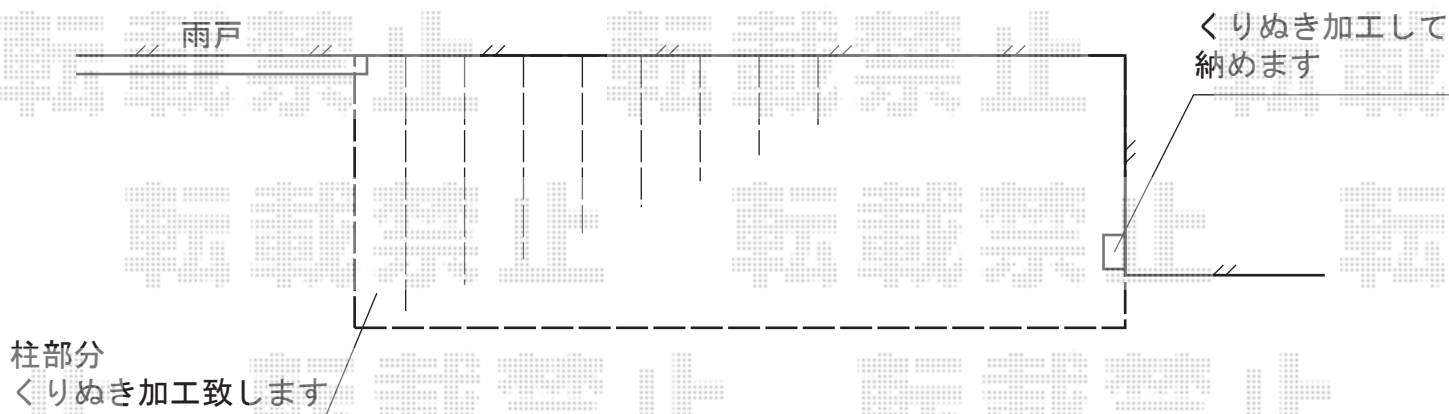

担当者

松保