


プリレオR9型フェンス 多段柱施工

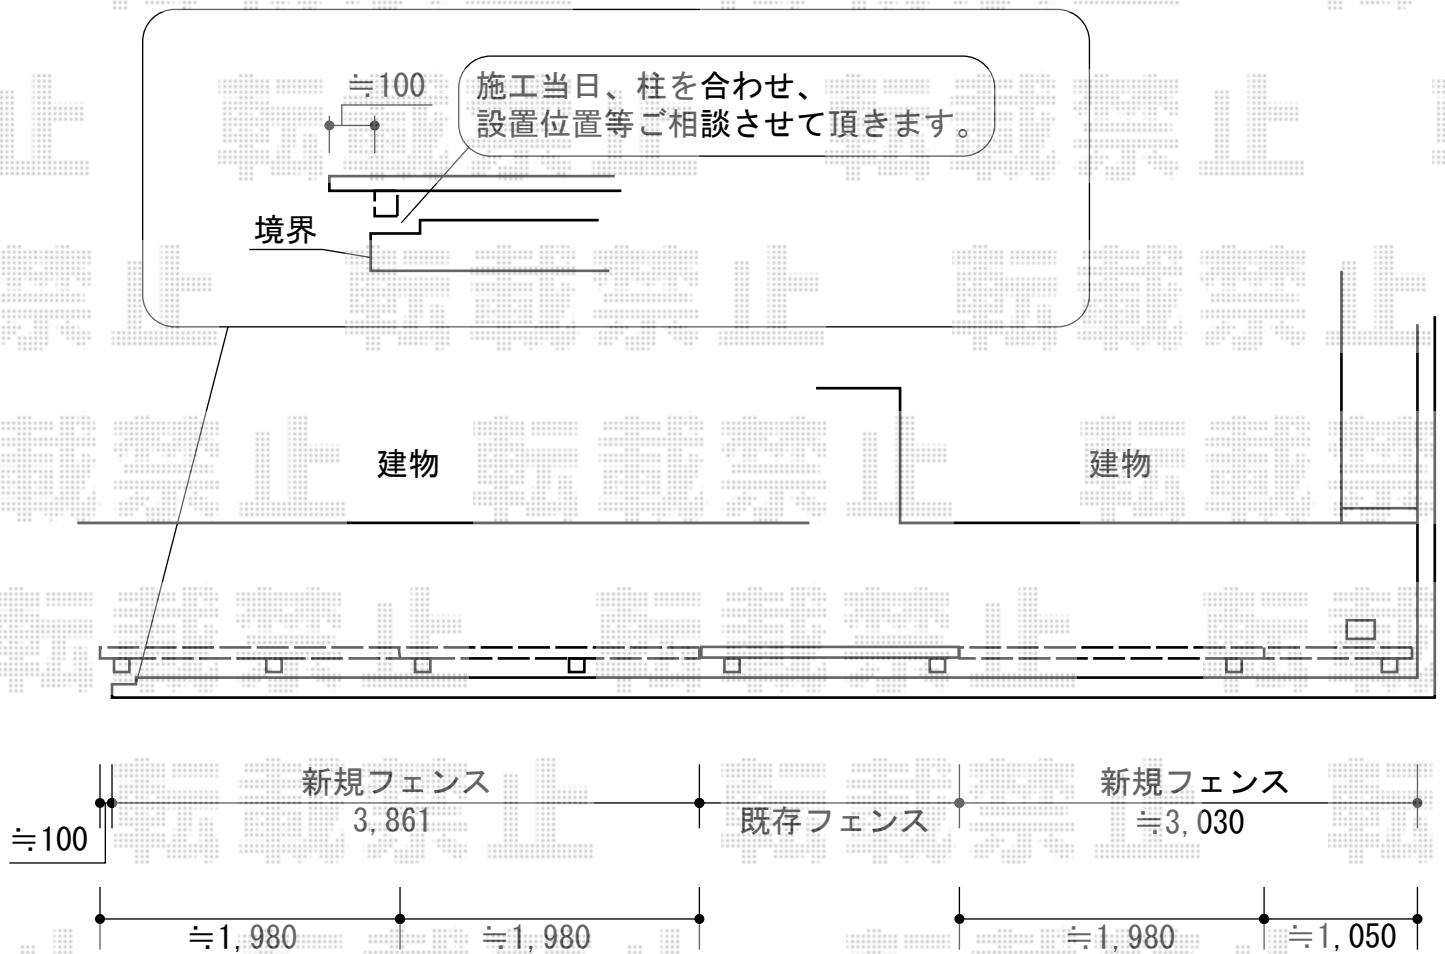

TOEX プリレオR9型フェンス 多段柱施工

本体1枚 (W×H) = (1,979.5×1,000mm) × 4枚

柱仕様 : T-24 (¥26,400) × 4本・T-20 × 2本

上下ブラケットセットA : 6セット

継手セットA : 4セット

端部カバー(切詰用) : T-10×1セット

色 : マイルドブラック

現場状況や作図制限により概略図の内容と多少の違いが生じることがございます。
施工時は、現場優先とさせていただきますので、お立会い頂き、
最終のご指示のほど、何卒、宜しくお願い致します。



EX-SHOP
HTTP://WWW.EX-SHOP.NET

担当 : 谷