


レイナツインポートグラン 積雪～20cm対応

YKK AP レイナツインポートグラン 積雪～20cm対応
 幅= 5,983mm
 奥行= 5,052mm
 色： カームブラック
 屋根材： 熱線遮断ポリカーボネート（アースブルーマット調）
 柱仕様： ハイルフ柱仕様（有効高 約2,350mm）

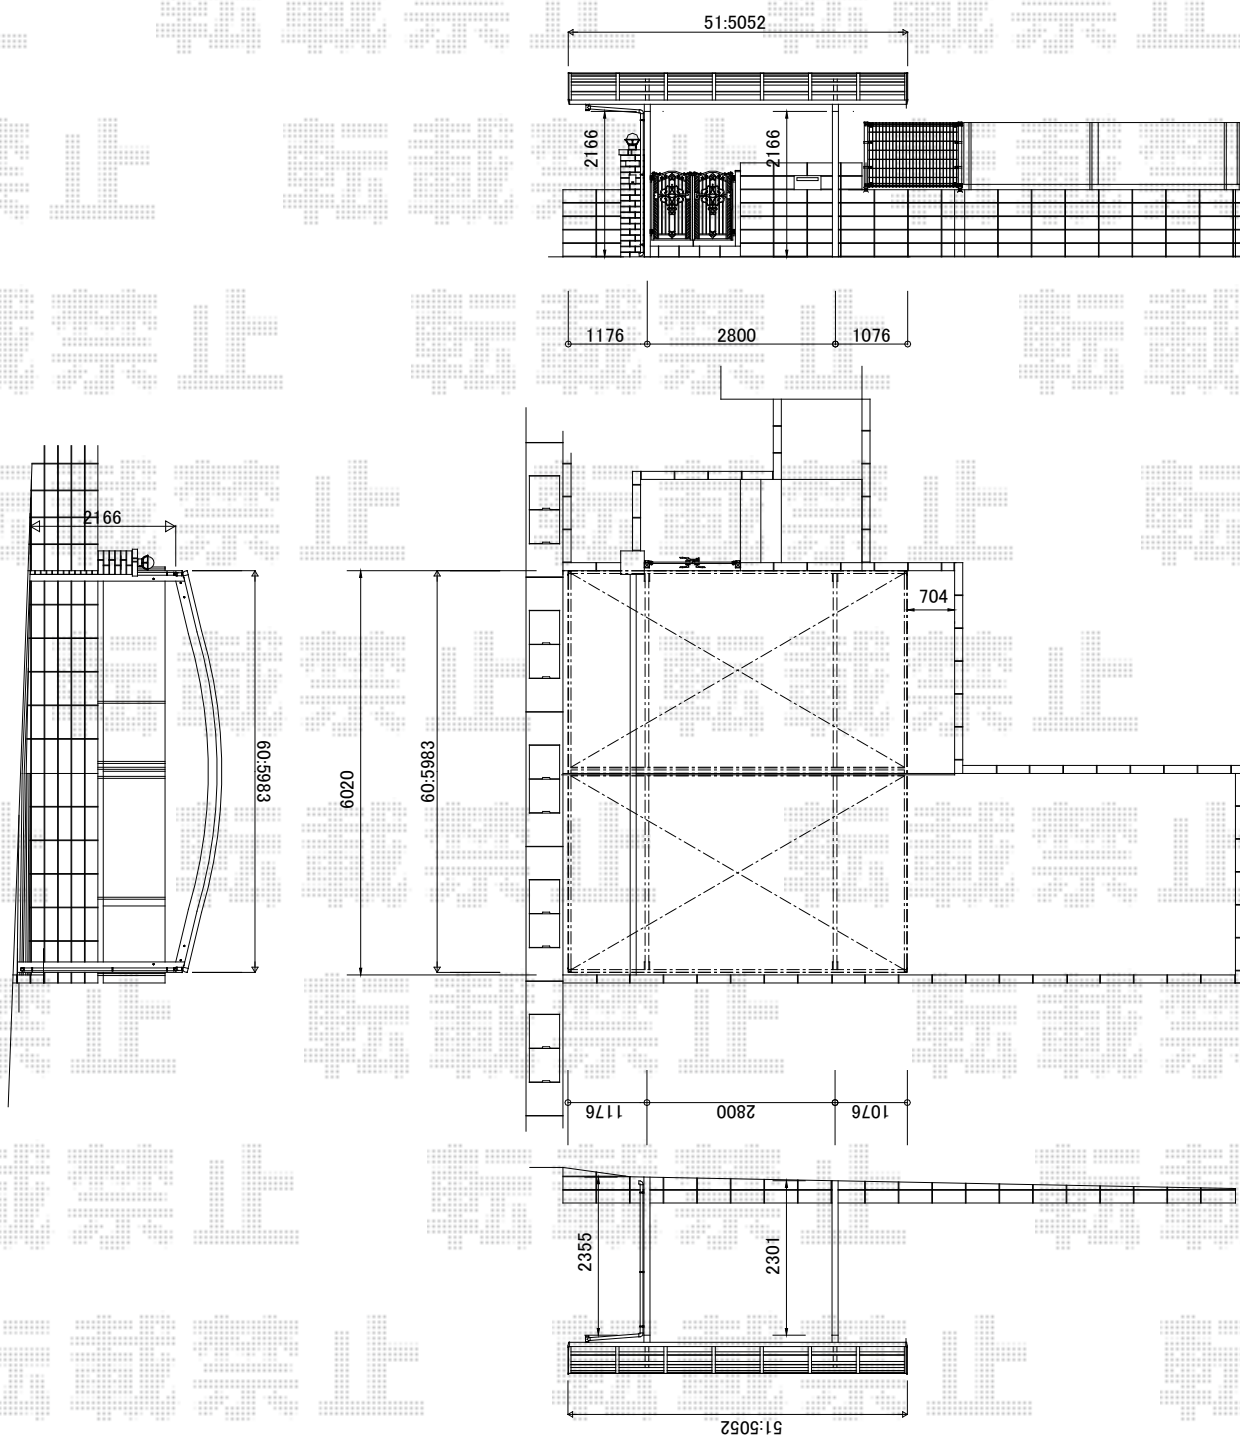

担当者	竹下
-----	----