


カーポート 施工概略図

YKK AP レイナポートグラン 縦連棟積雪~20cm対応
 幅=2,550mm
 奥行=10,064mm
 色：プラチナステン
 屋根材：ポリカーボネート（トーマイマット）
 柱仕様：ハイルーフ柱仕様（有効高 約2,350mm）

YKK AP 着脱式サポート 標準・ハイルーフ兼用 2本入
 色：プラチナステン
 数量：2セット

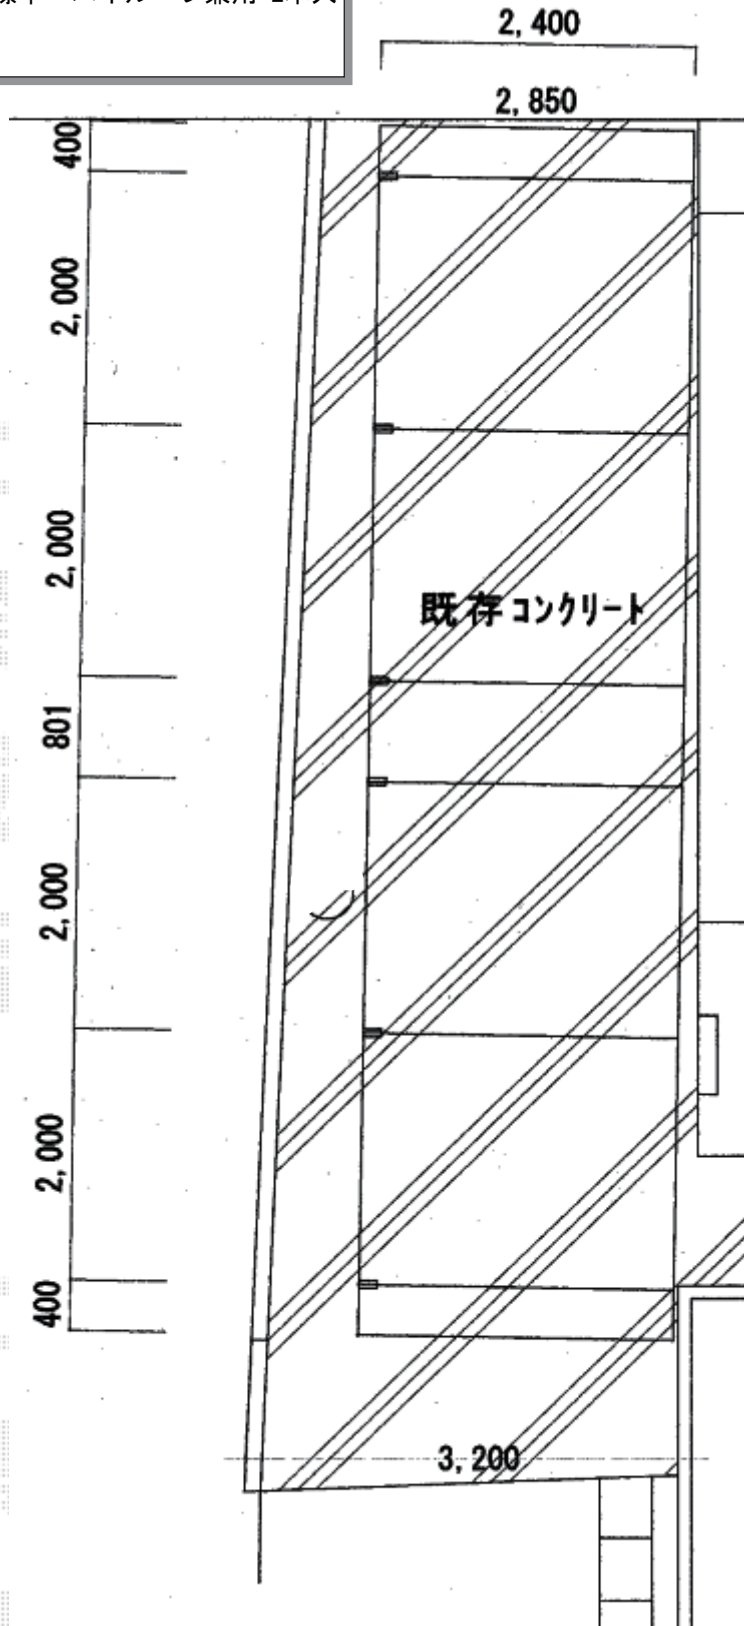

担当者

進藤