


## フェンスと門扉工事 施工概略図

YKK AP イーネットフェンス1F型 自由柱タイプ  
 本体1枚 (W×H) = (1,990×800mm) ×1枚  
 アルミ自由柱： T80×2本  
 色： 本体 ダークブラウン/柱 カームブラック

YKK AP イーネット門扉1型 片開き 門柱使用  
 扉1枚 (W×H) = (700mm×970mm)  
 色： ダークブラウン  
 錠： 内外掛け錠M1型  
 開き： 内開き

YKK AP イーネットフェンス1F型 自由柱タイプ  
 本体1枚 (W×H) = (1,990×1,000mm) ×5枚  
 アルミ自由柱： T100×8本  
 コーナー部品：1セット  
 端部キャップ：1セット  
 色： 本体 ダークブラウン/柱 カームブラック

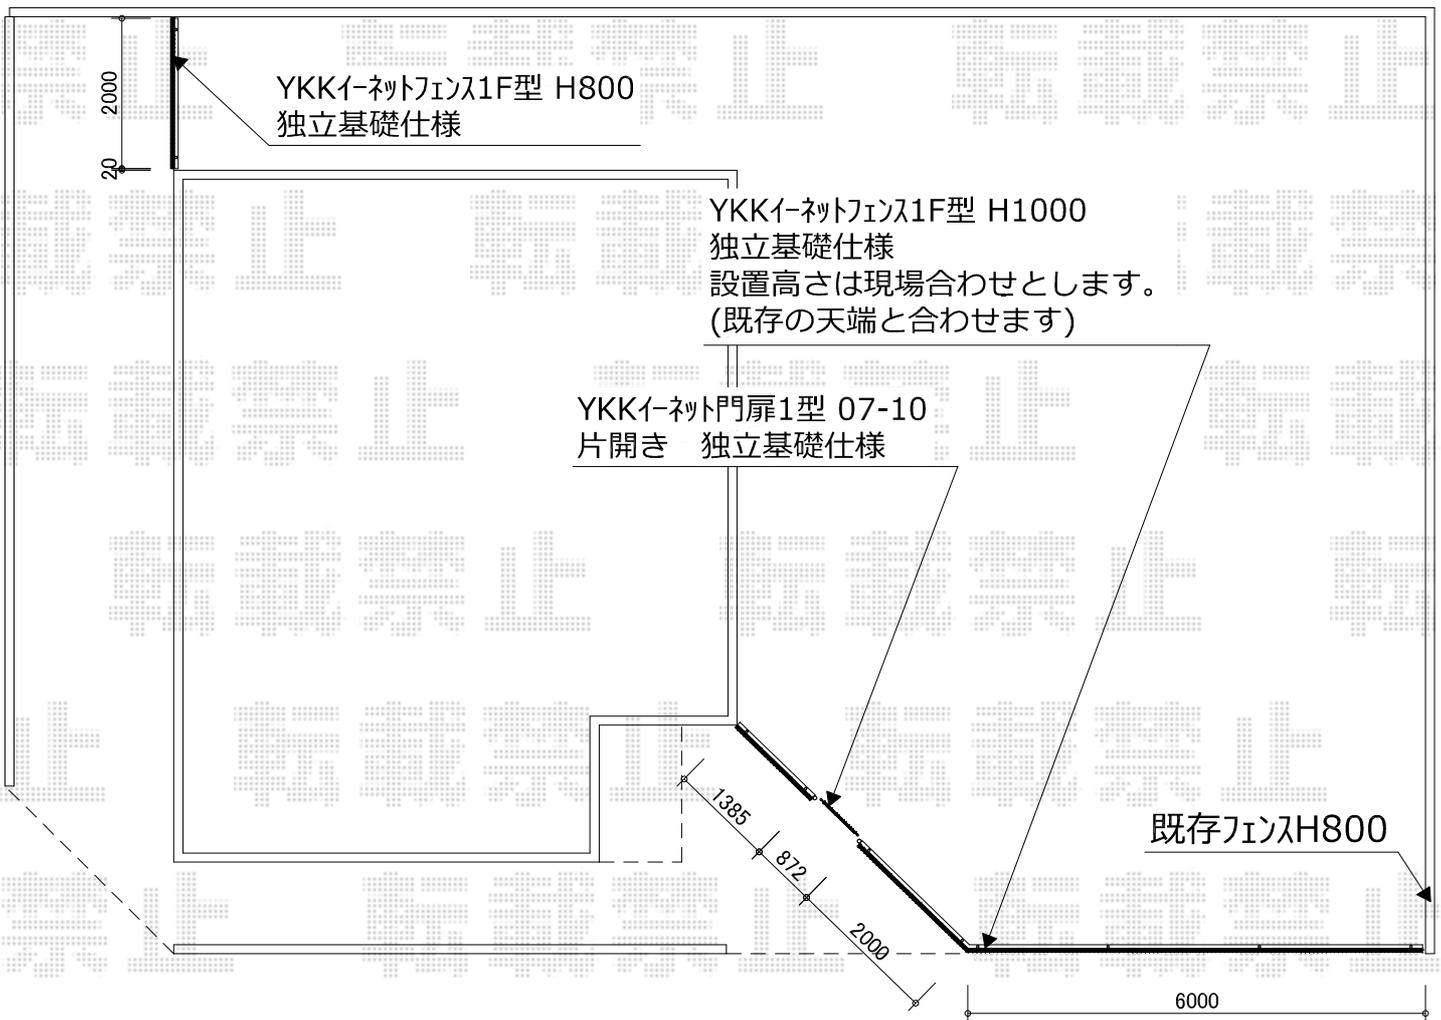

担当者

松保