


# カーブポートシグマIII 積雪～20cm対応

トステム カーブポートシグマIII 積雪～20cm対応  
 幅= 3,000mm  
 奥行= 5,686mm  
 色： オータムブラウン  
 屋根材： 熱線吸収アクアポリカーボネート（ライトブルー）  
 柱仕様： ロング柱23仕様（有効高 約2,304mm）

トステム 着脱式サポート（補助柱） ロング柱23用  
 色： オータムブラウン  
 数量： 2本

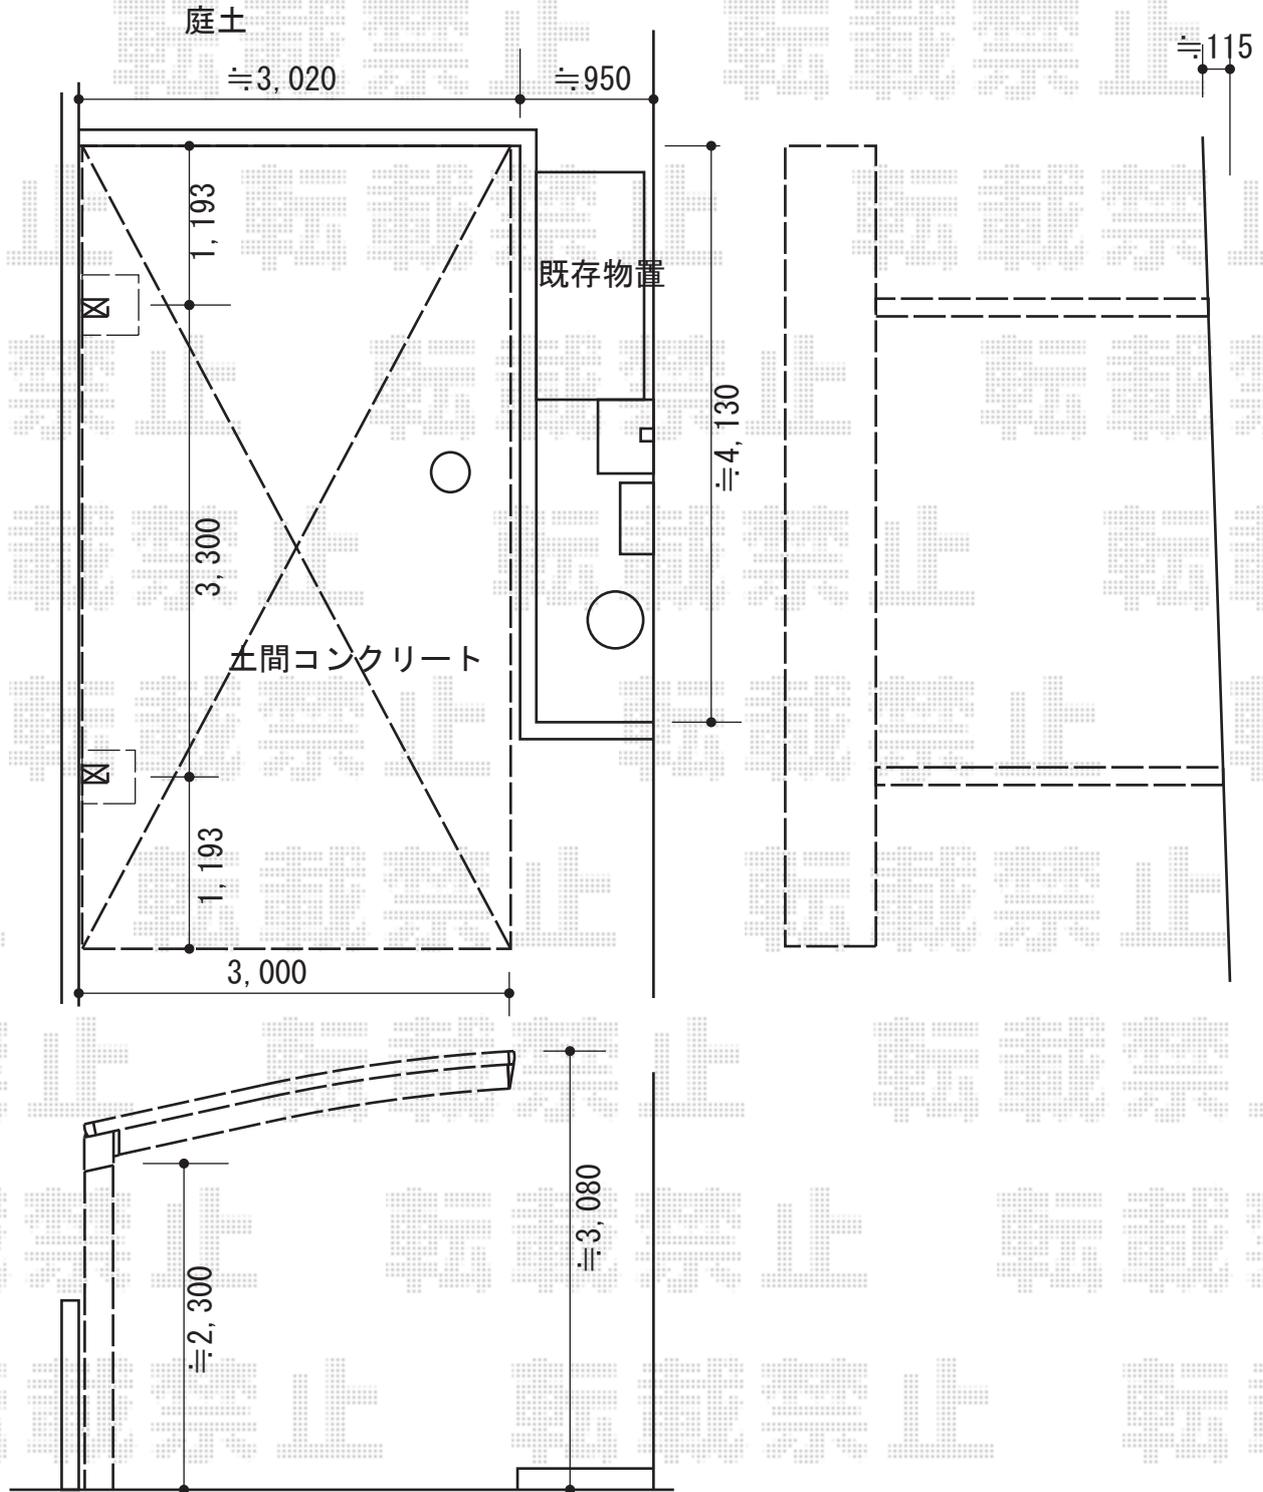

担当者	宅島
-----	----