


# カーブポートシグマIII 施工概略図

トステム カーブポートシグマIII 積雪~20cm対応  
幅= 2,701mm  
奥行= 4,980mm  
色: シャイングレー  
屋根材: 熱線吸収ポリカーボネート (ライトブルーマット調)  
柱仕様: ロング柱23仕様 (有効高 約2,300mm)

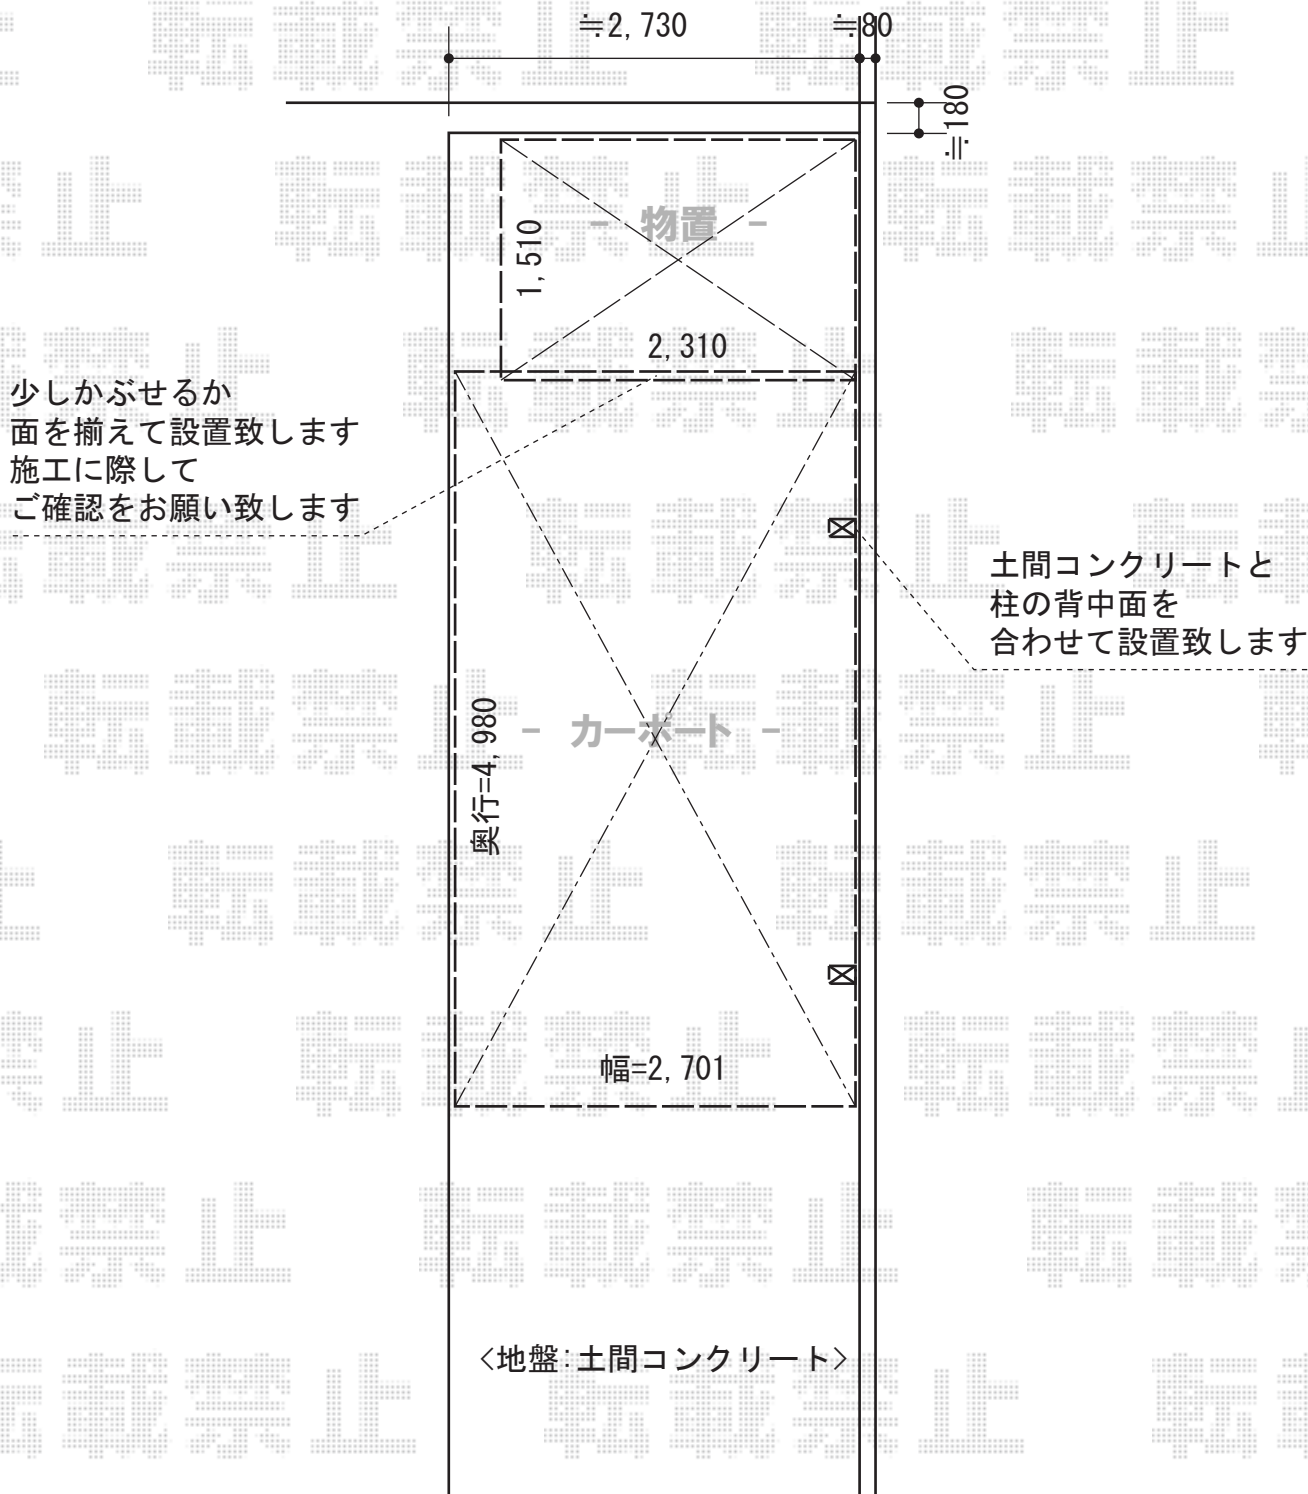

★設置位置はイメージとなります

担当者

進藤