


レイナポートグラン 基本セット 施工概略図

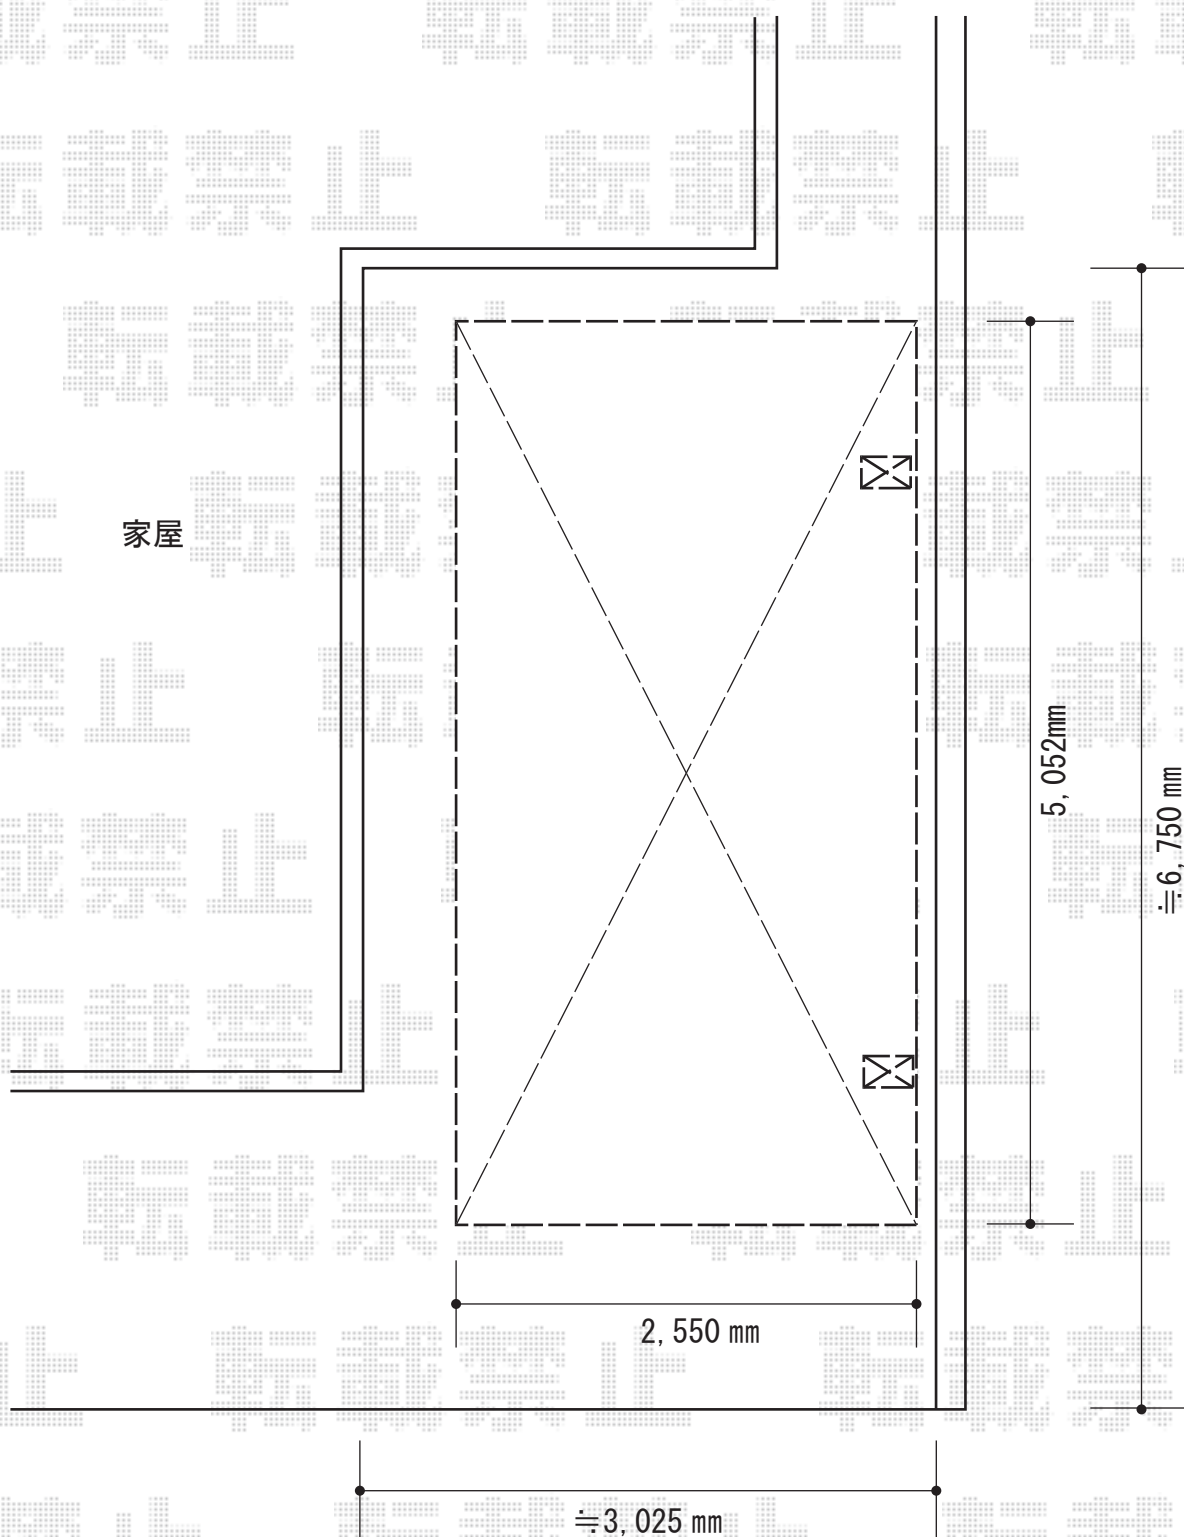

YKK AP レйнаポートグラン積雪～20cm対応
幅=2,400mm
奥行=5,052mm
色：プラチナステン
屋根材：熱線遮断ポリカーボネート(トーマイマツト)
柱仕様：ハイルーフ柱仕様(有効高 約2,350mm)

担当者

高橋