


カーブポートシグマIII 施工概略図

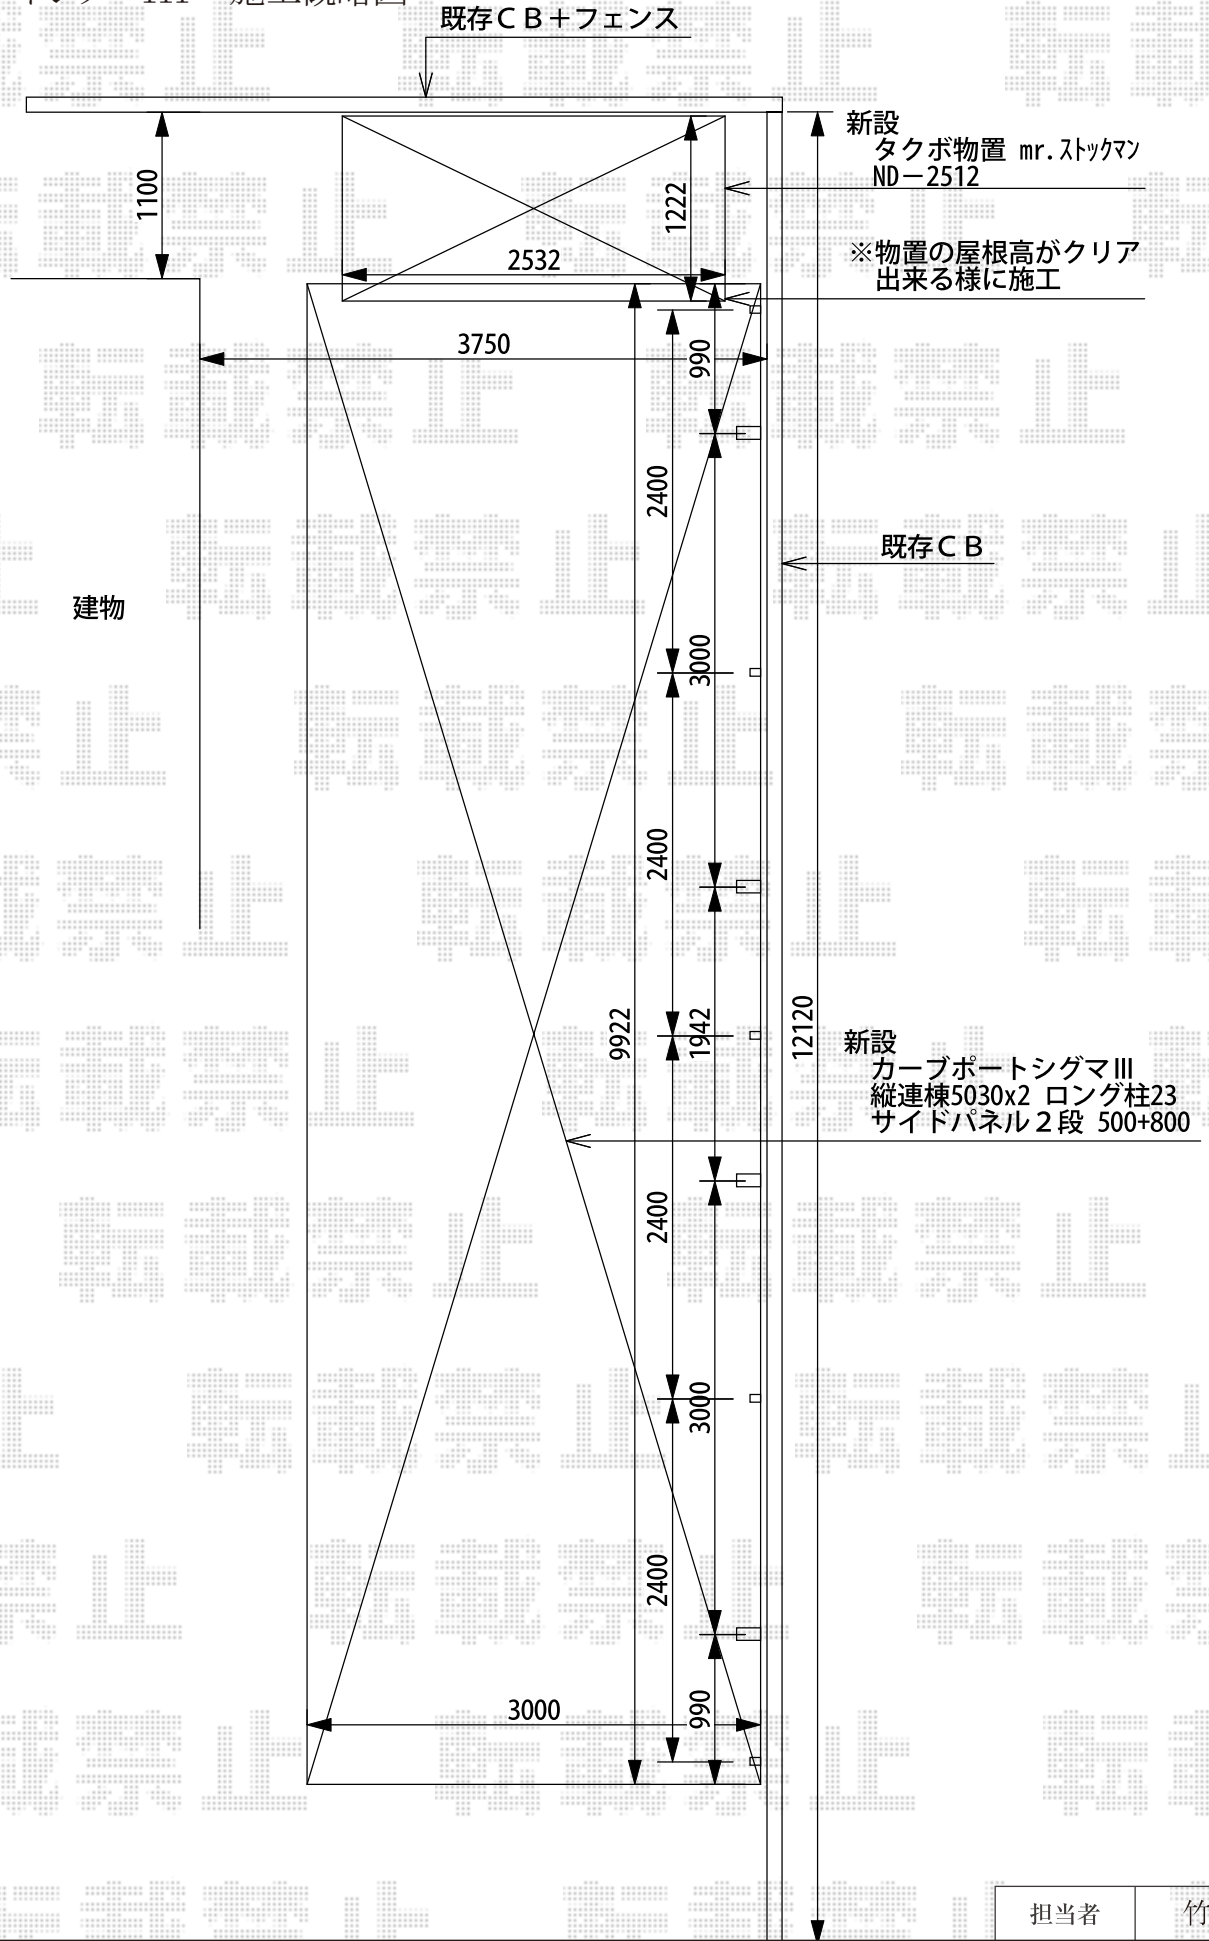

担当者

竹下