


ライザーテラスII F型 テラスタイプ
連棟 積雪~20cm対応

トステム ライザーテラスII F型 テラスタイプ 連棟 積雪~20cm対応
間口=メーター6000[3000+3000] (柱芯々5,800mm 屋根幅6,020mm)
出幅=10尺 (2,985mm) 色: シャイングレー
屋根材: ポリカーボネート (ブラウン)
柱仕様: 柱位置固定タイプ (柱3本) 施工方法: 上止め仕様

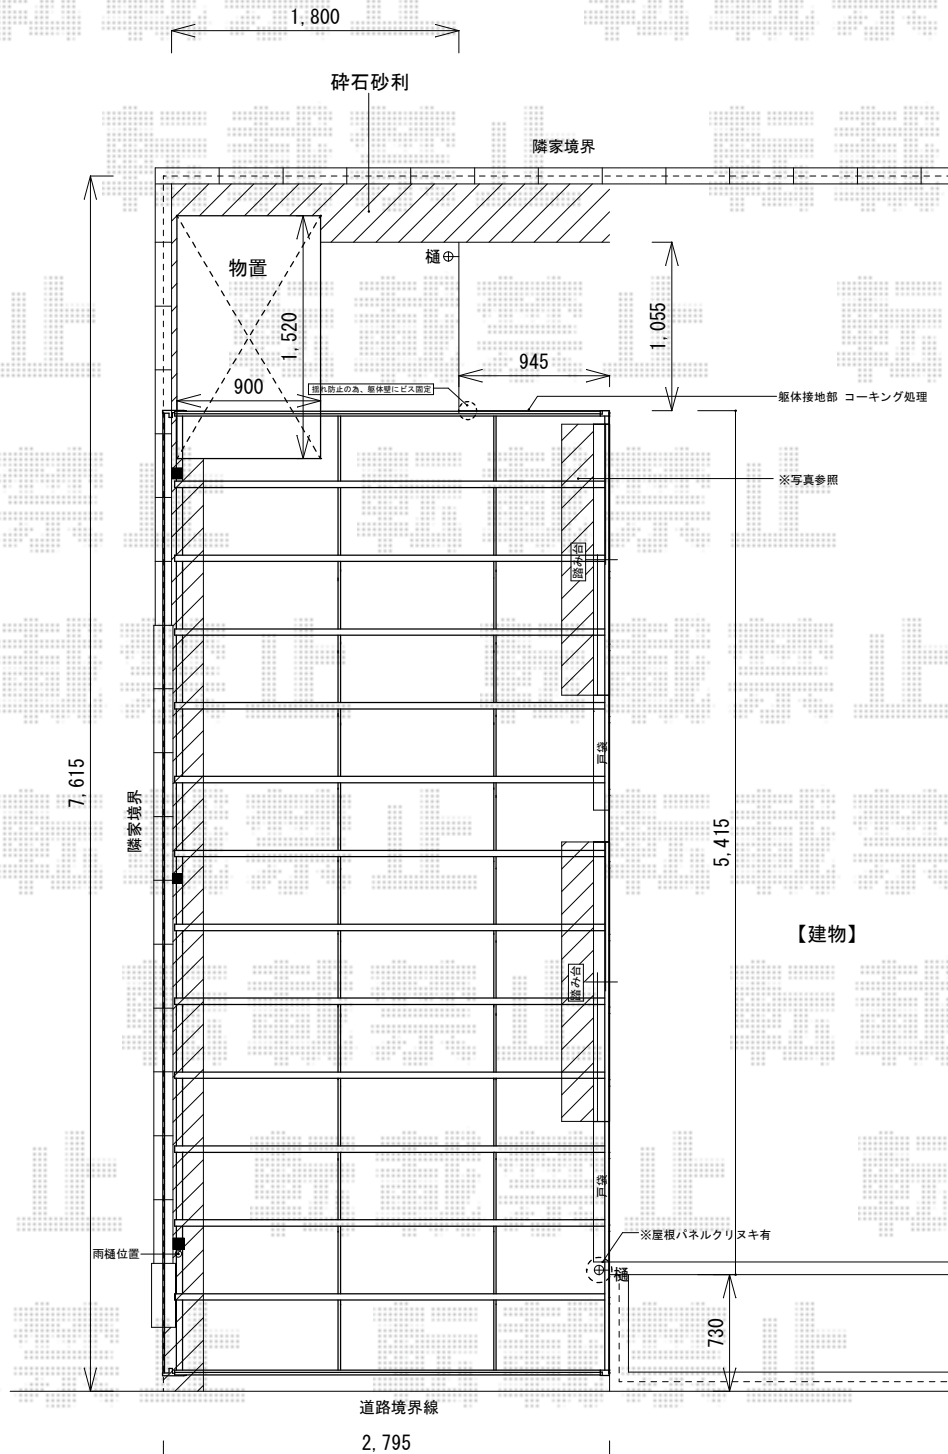

担当者

栢田