

ウッドデッキ 施工概略図

YKK AP リウッドデッキ 200 単体

間口= 1.5間 (2,651mm)



出幅= 6尺 (1,820mm)

色： ナチュラルブラウン/束柱色：【仮】カームブラック

床板： 縦貼り

束柱： Sタイプ (450mm)

オプション： 床下囲いセット (¥36,300)

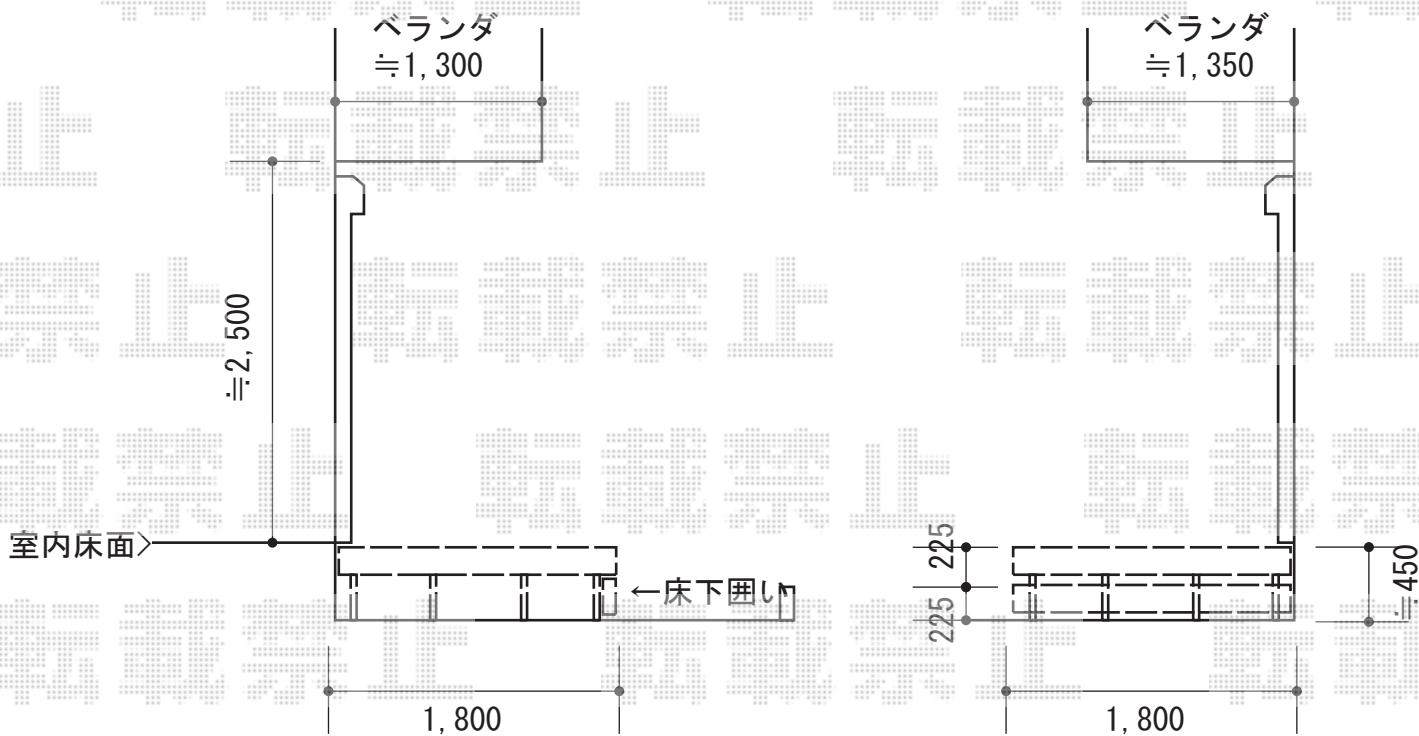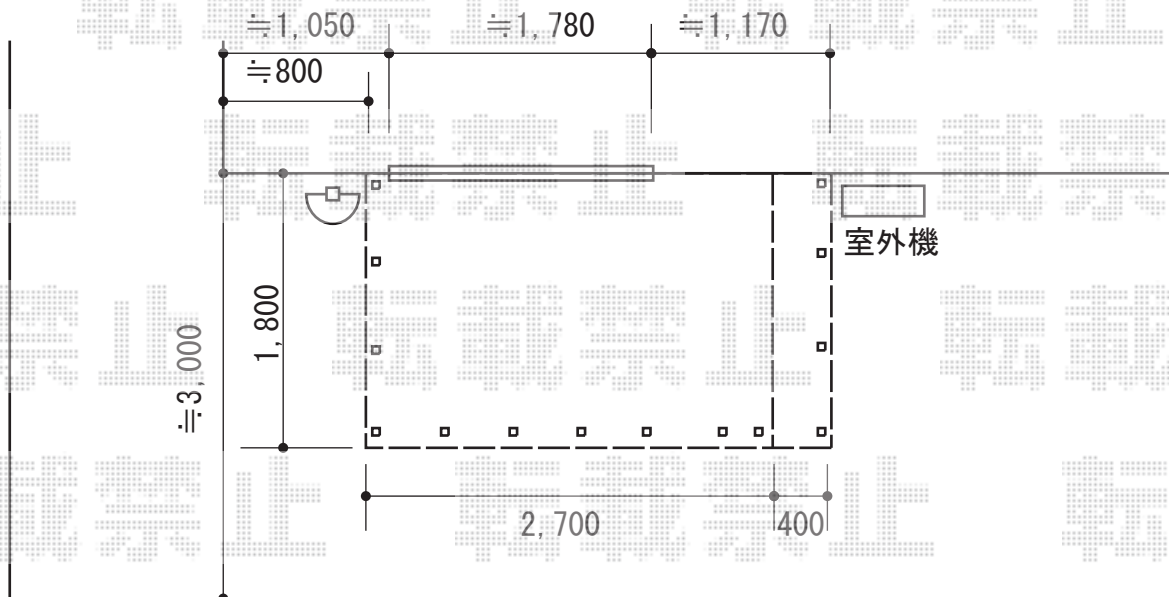

担当者

西村