


レイナポートグラン 縦連棟 施工概略図

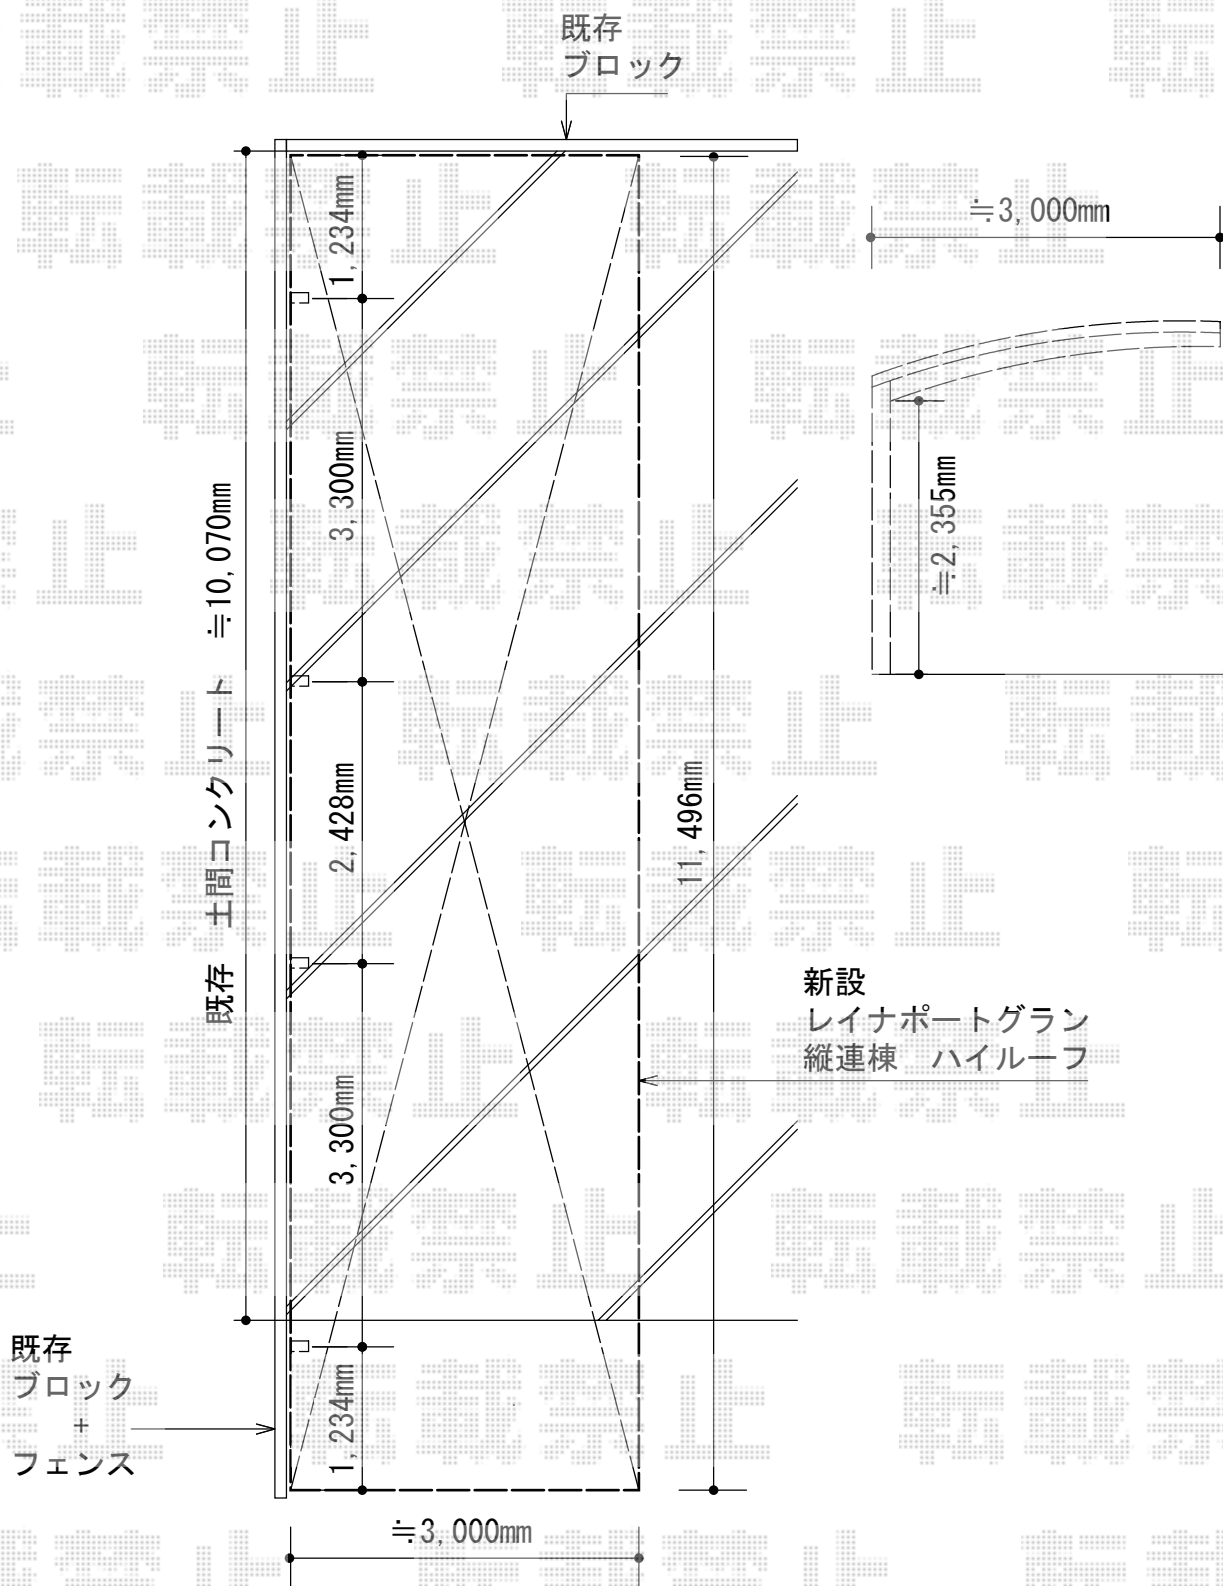

YKK AP レイナポートグラン 縦連棟積雪～20cm対応
 幅=3,000mm
 奥行=11,496mm
 色：プラチナステン
 屋根材：熱線遮断ポリカーボネート(トーマイマット)
 柱仕様：ハイルフ柱仕様 (有効高 約2,350mm)

担当者	進藤
-----	----