


カーポート+フェンス 施工概略図

YKK AP レイナポートグラン 縦連棟 積雪~20cm対応
 幅= 3,000mm
 奥行= 10,064mm
 色：プラチナステン
 屋根材：ポリカーボネート（アースブルー）
 柱仕様：ハイルーフ柱仕様（有効高 約2,350mm）

YKK AP レイナポートグラン 着脱式サポート 2本入
 色：プラチナステン
 柱仕様：標準・ハイルーフ柱兼用
 数量：2セット

YKK AP イーネットフェンス1F型 自由柱タイプ
 本体1枚 (W×H) = (1,990mm×600mm) (¥6,000.-) ×16枚
 【仮】アルミ自由柱：T-60 (¥1,800) ×18本
 コーナー部品：(¥2,100) ×1セット
 端部キャップ：(¥400) ×2セット
 色：Tステン *柱色：プラチナステン

≒15,600
 コア抜き工事+H600フェンス施工

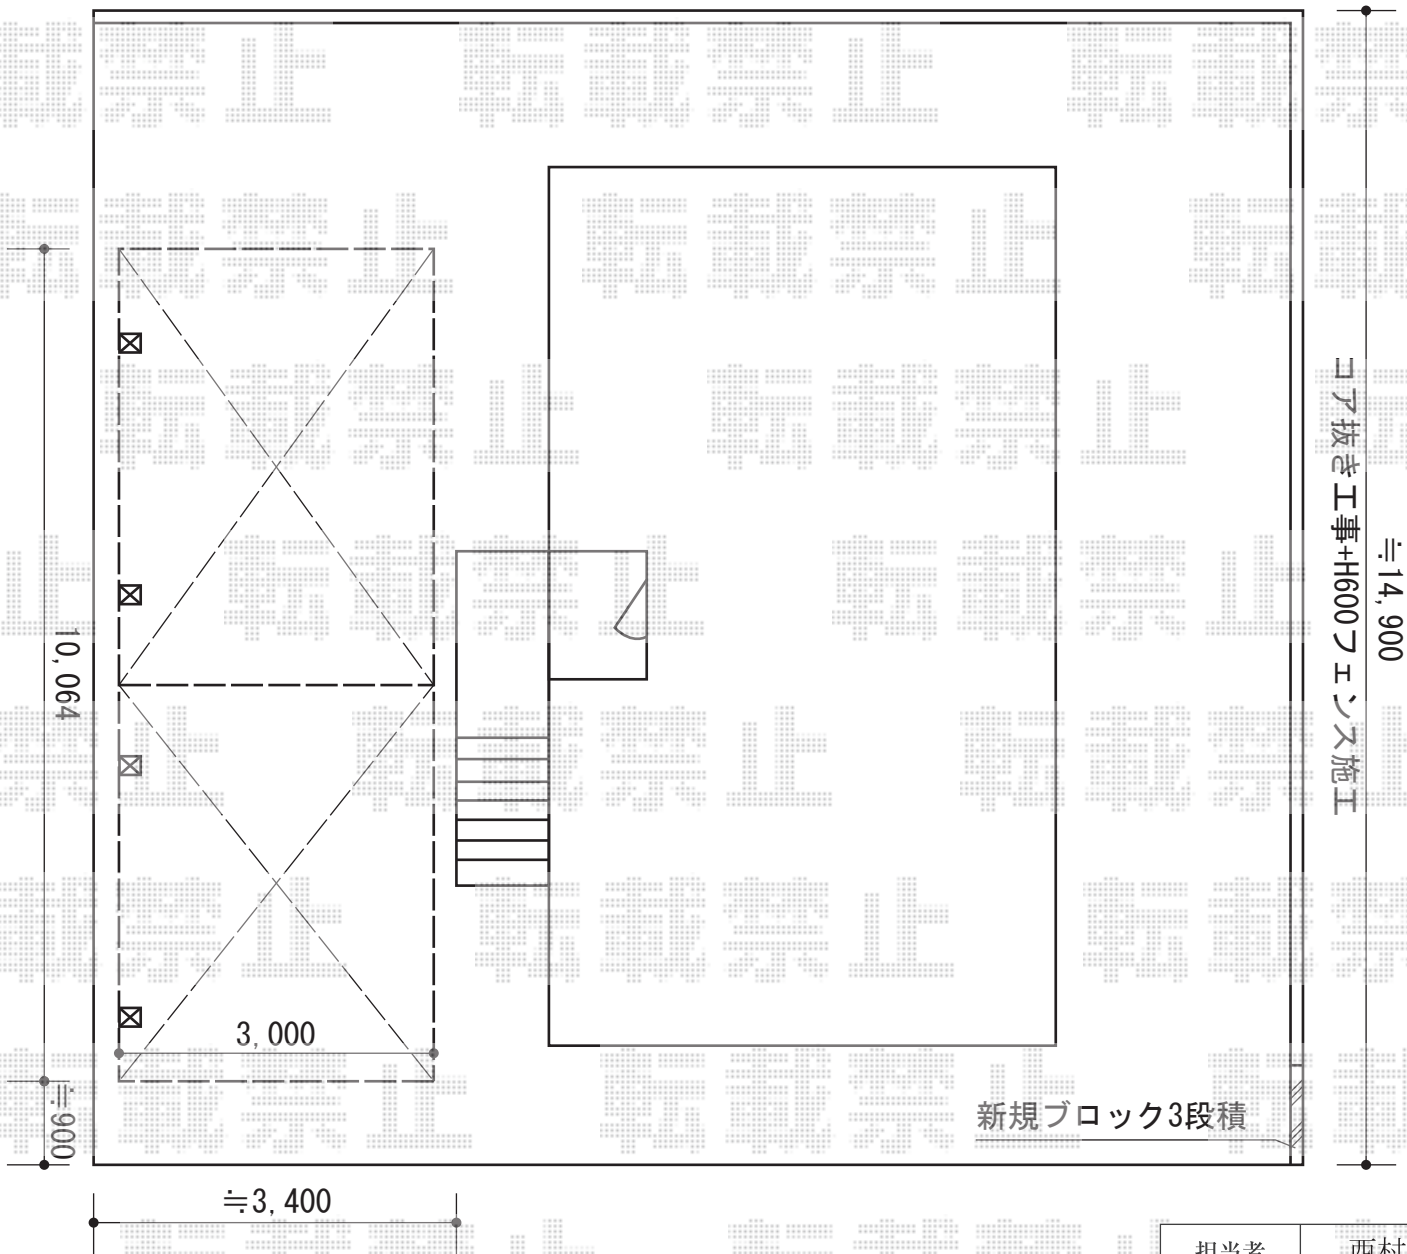

担当者

西村