



ビューテクトR2型 施工概略図

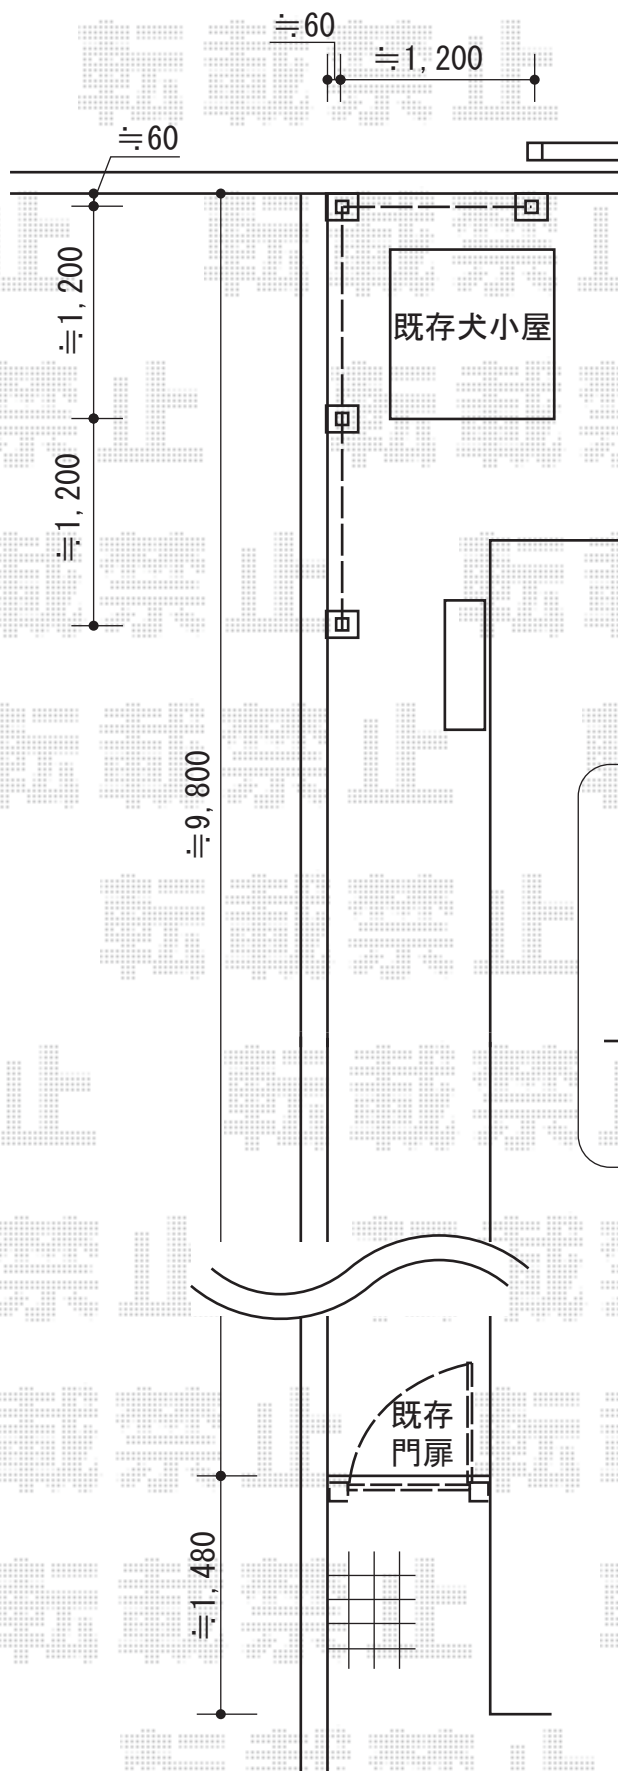

YKK AP ビューテクトR2型 マテリアルカラー 間仕切柱施工
 本体1枚 (W×H) = (1,151×1,799mm) ×3枚
 間仕切柱中柱: T190×1本
 間仕切柱端柱: T190 (2本入り) ×1セット
 間仕切柱90度専用柱: T190×1本
 笠木セット (柱部キャップ付き): 笠木×3セット・
 笠木固定金具中柱端柱用×3・笠木固定金具角柱用×1
 色: ショコラウォールナット

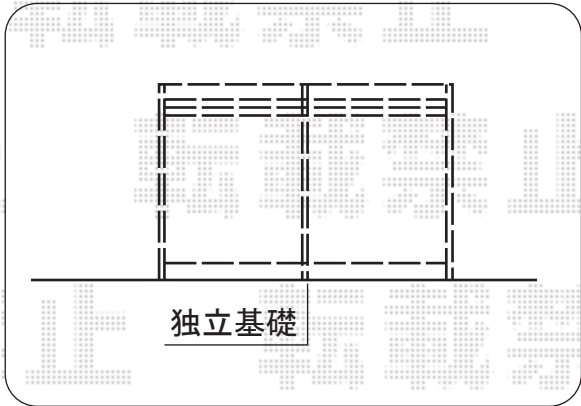

担当者	松保
-----	----