
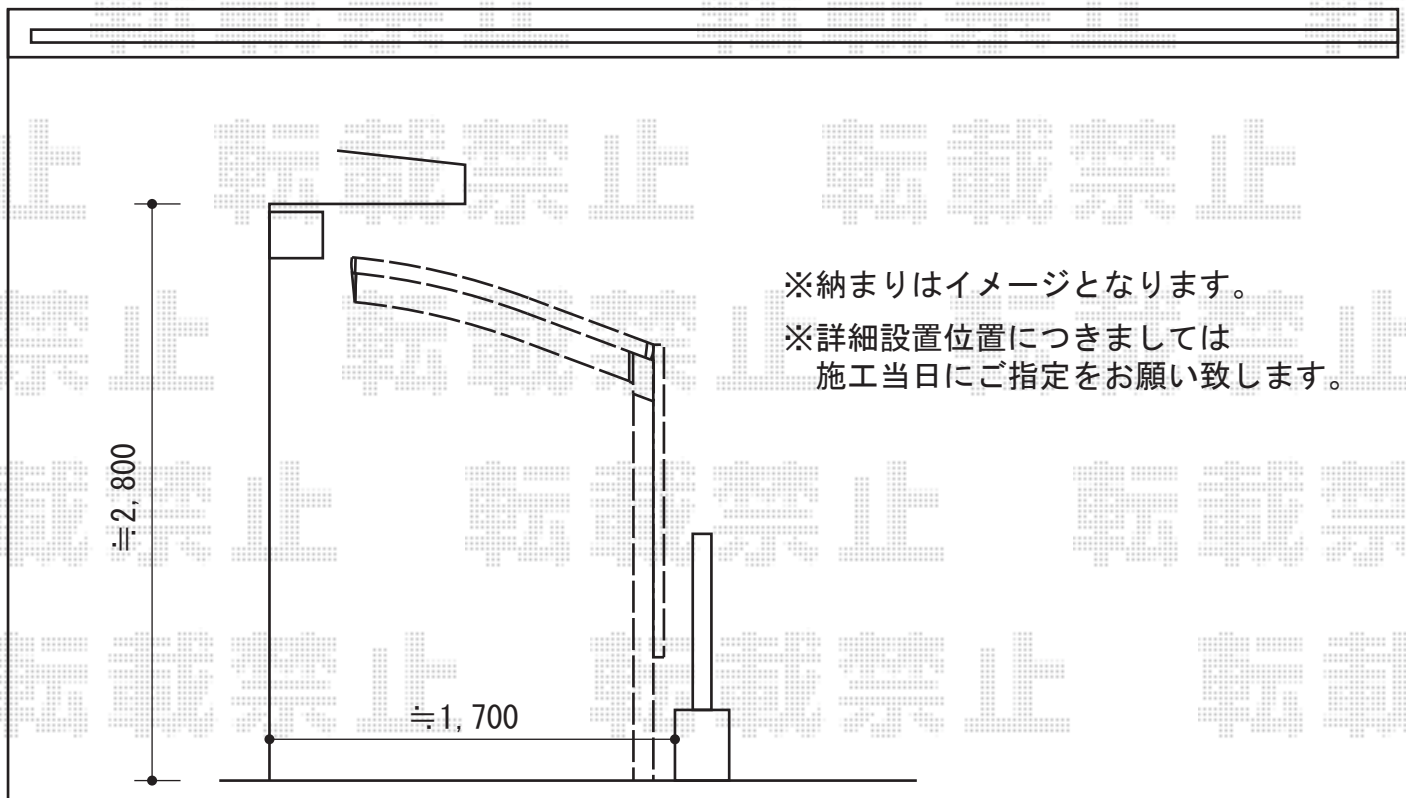


サイクルポート 施工概略図

トステム カーブポートシグマIII ミニ 積雪~20cm対応
幅=1,801mm
奥行=5,686mm
色：シャイングレー
屋根材：熱線吸収ポリカーボネート（ライトブルーマット調）
柱仕様：ロング柱23仕様（有効高 約2,300mm）

トステム カーブポートシグマIII ミニ サイドパネル 2段仕様
奥行サイズ:57タイプ用
高さ=H800+H800
色：シャイングレー
パネル材：熱線吸収ポリカーボネート（ライトブルーマット調）
柱仕様：ロング柱23仕様（間柱：4本）

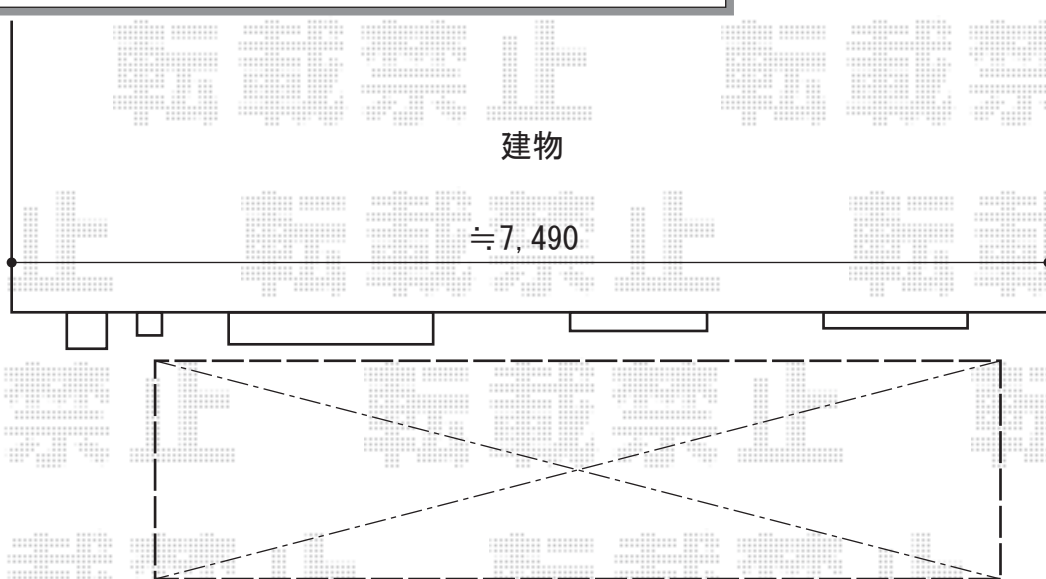

※納まりはイメージとなります。
※詳細設置位置につきましては
施工当日にご指定をお願い致します。

担当者

谷