


カーポート 施工概略図

YKK AP レイナワンポートグラン積雪~20cm対応
 幅=3,034mm
 奥行=5,768mm
 色：プラチナステン
 屋根材：熱線遮断ポリカーボネート（アースブルーマット調）
 柱仕様：ハイルーフ柱仕様（有効高 約2,300mm）

寸法はレイナポートを基準に記載しており、
 () 内寸法がテリオスポートのものになります。

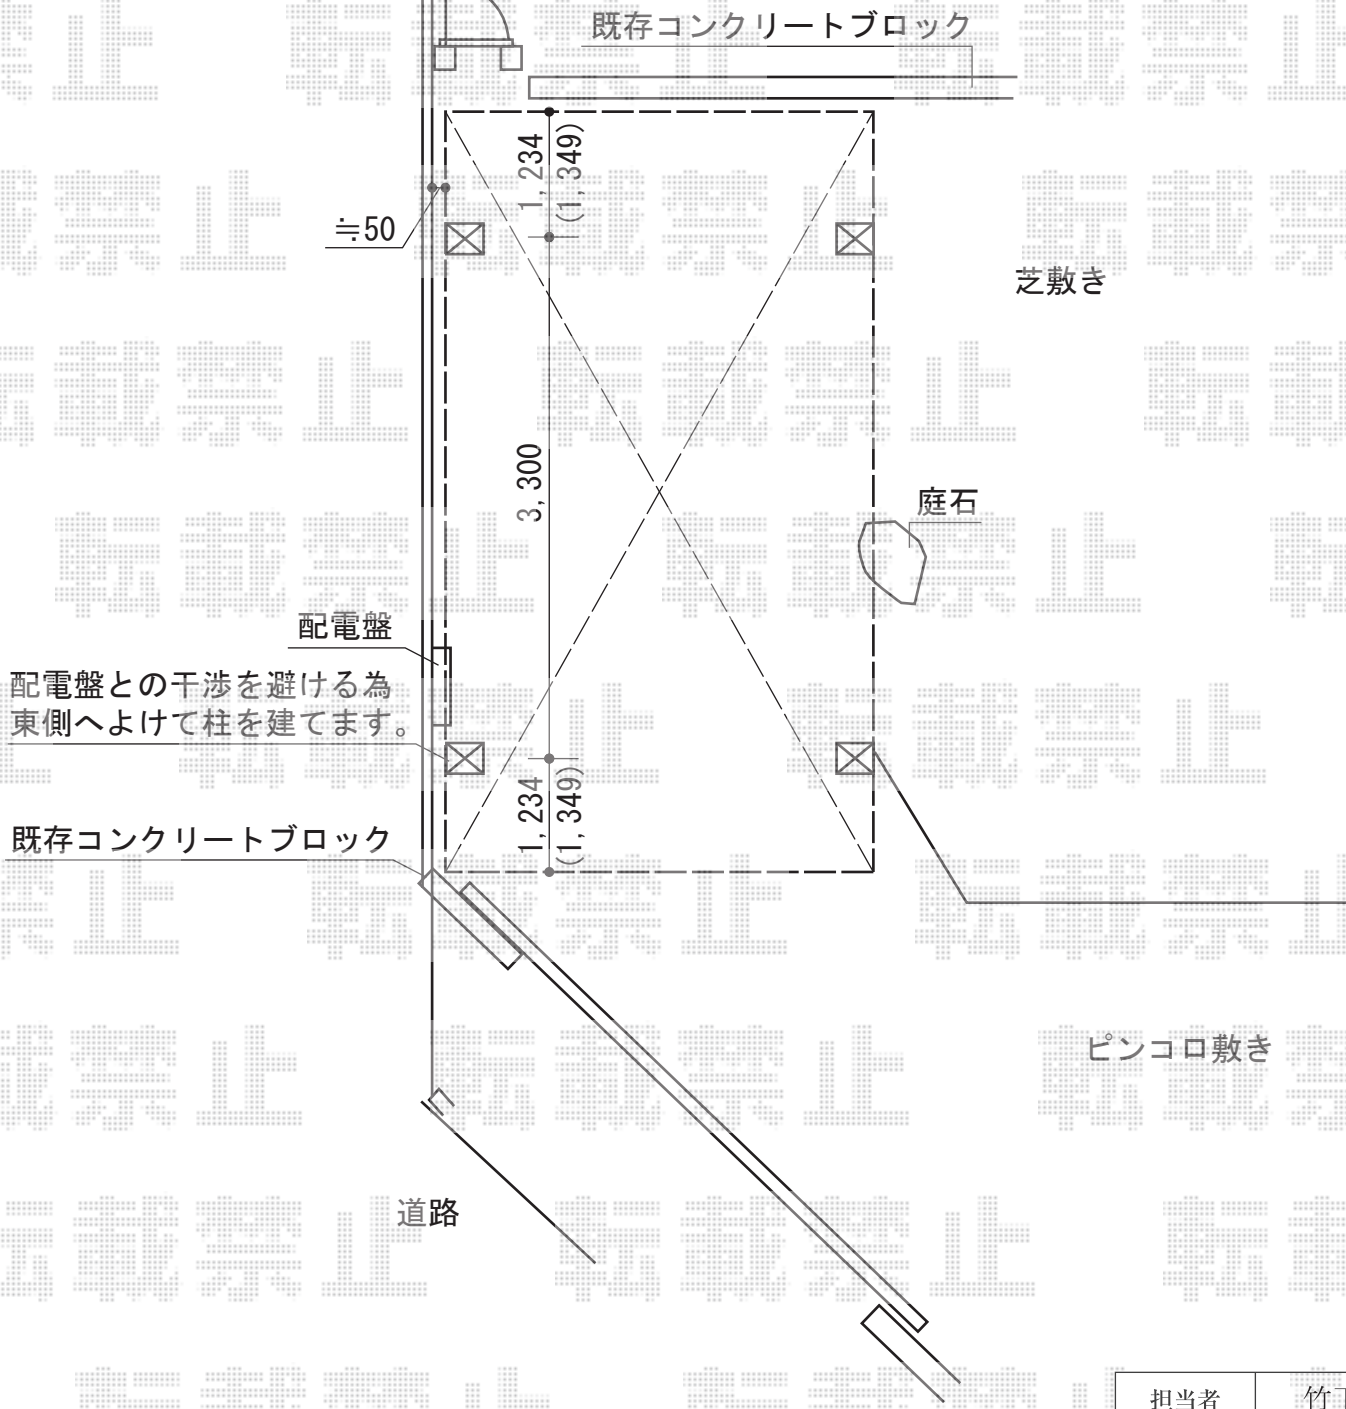

担当者

竹下