


テラス屋根 施工概略図

※前面スクリーンの位置は【仮】です。  
 施工時に取付位置をご指示頂けます様、  
 宜しくお願い致します。

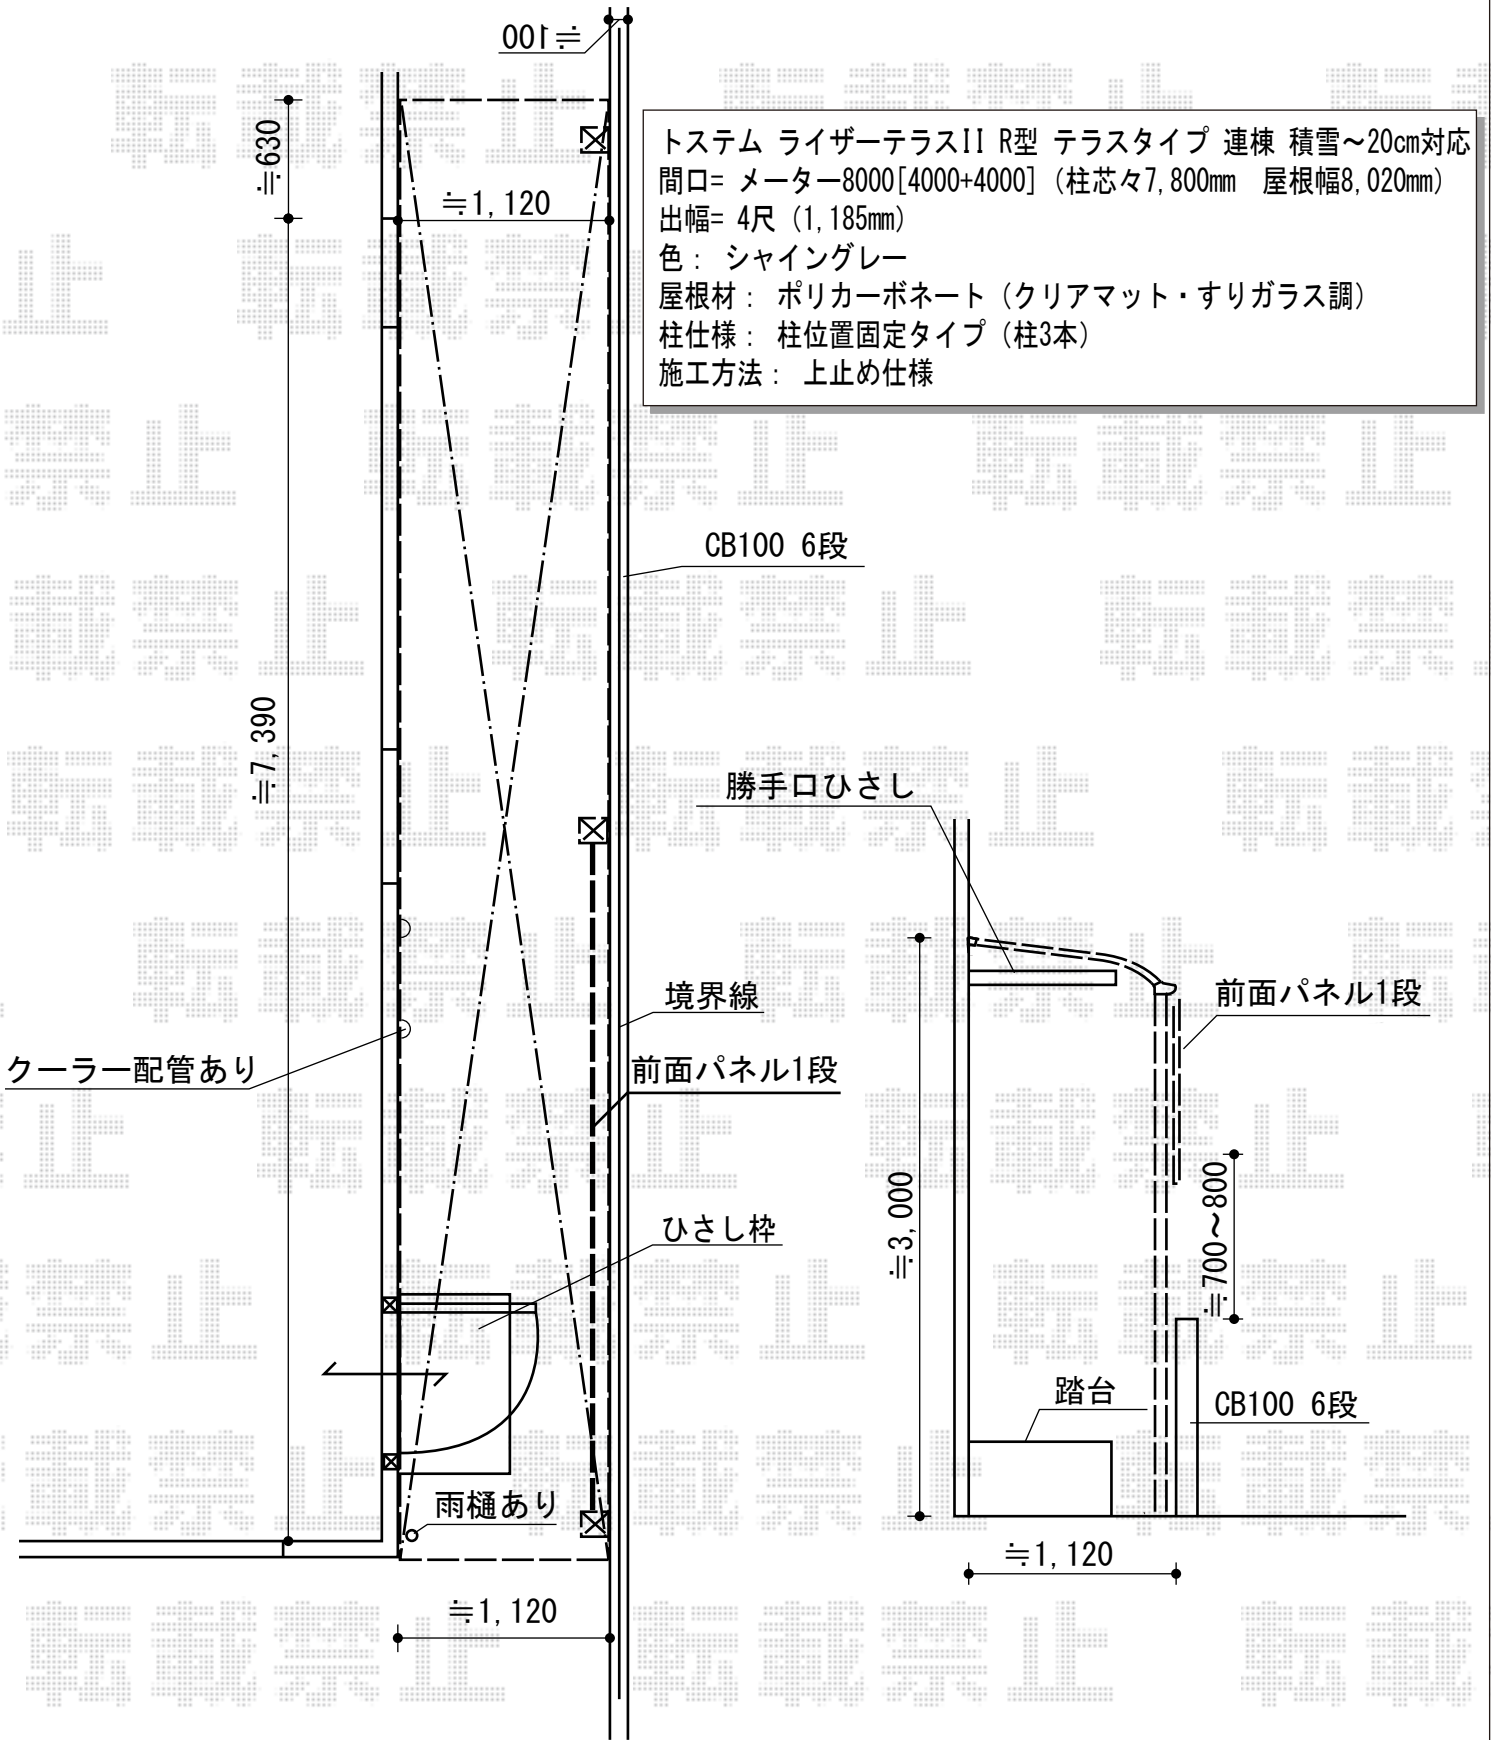

トステム ライザーテラスII R型 テラスタイプ 連棟 積雪~20cm対応  
 間口= メーター8000[4000+4000] (柱芯々7,800mm 屋根幅8,020mm)  
 出幅= 4尺 (1,185mm)  
 色: シャイングレー  
 屋根材: ポリカーボネート (クリアマット・すりガラス調)  
 柱仕様: 柱位置固定タイプ (柱3本)  
 施工方法: 上止め仕様

担当者	西村
-----	----