


フェンス 施工概略図

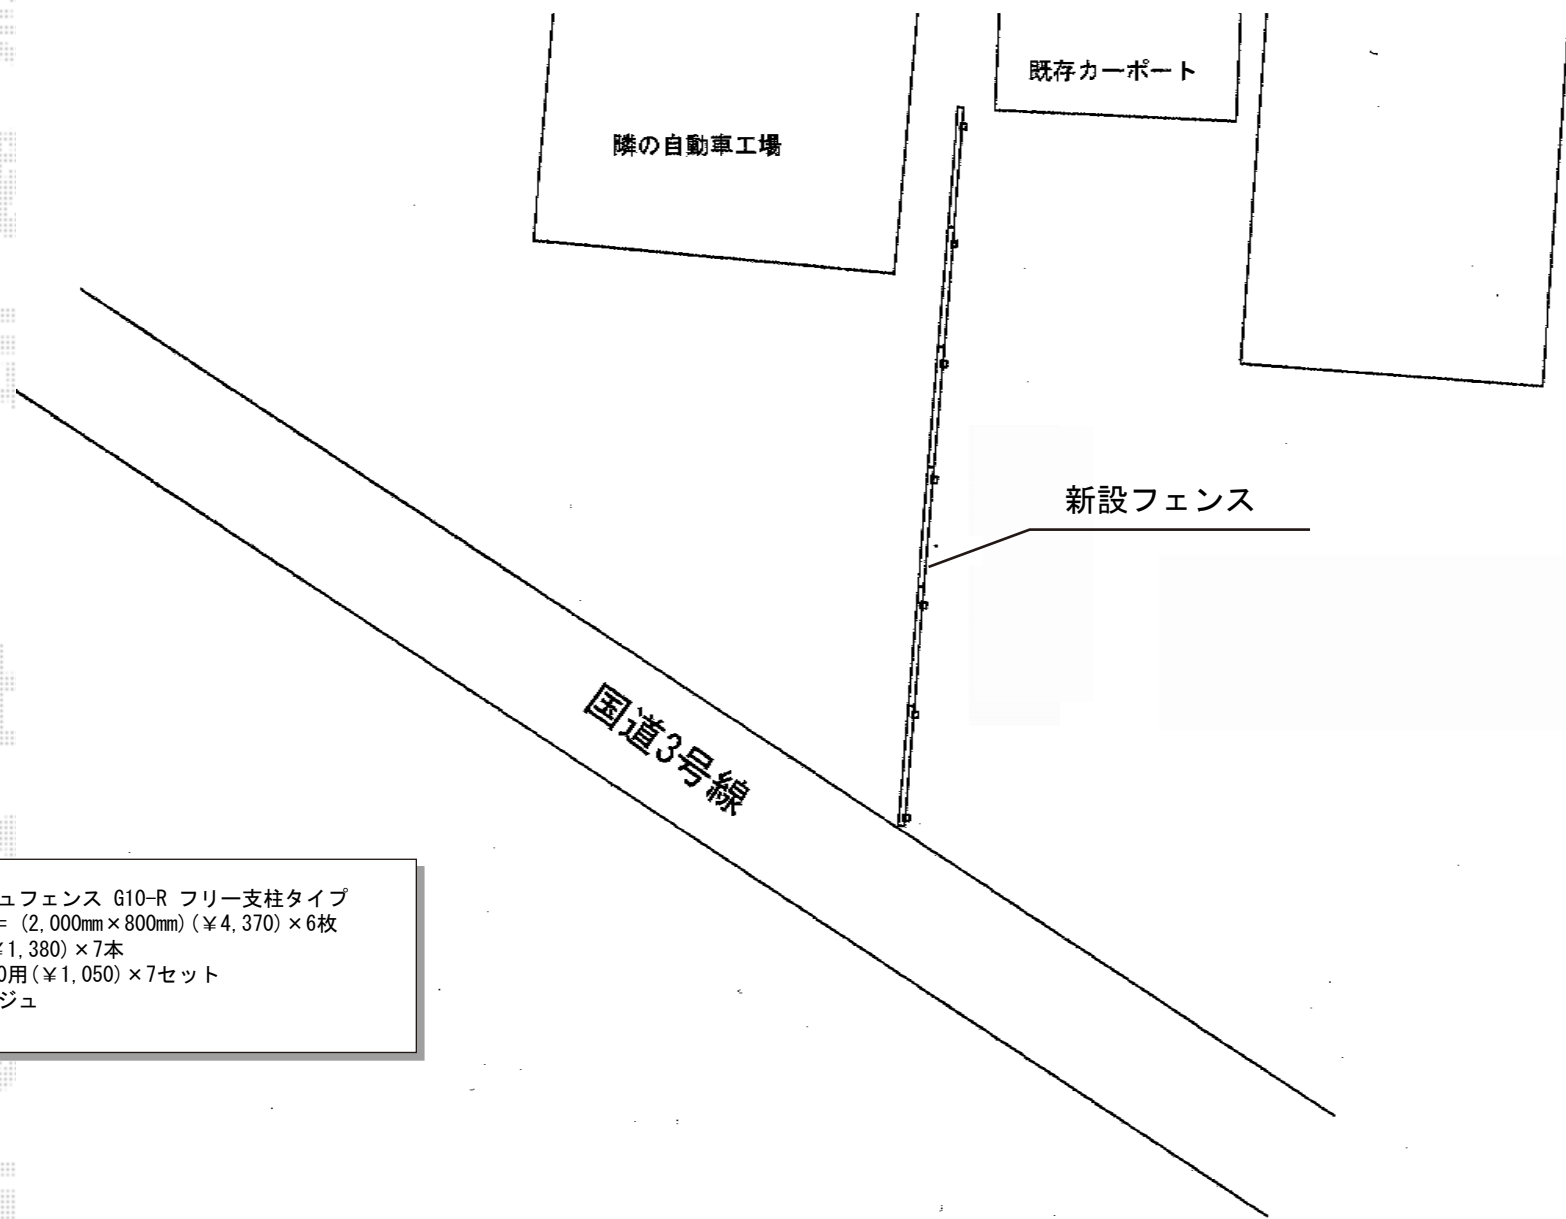

積水樹脂 メッシュフェンス G10-R フリー支柱タイプ
本体1枚 (W×H) = (2,000mm×800mm) (¥4,370) × 6枚
支柱 : #800用 (¥1,380) × 7本
支柱金具 : #800用 (¥1,050) × 7セット
色 : ステンパーージュ