

ウッドデッキ 施工概略図

YKK AP リウッドデッキ 200

間口= 2.0間 (3,651mm)

出幅= 7尺 (2,120mm)


色 : レッドブラウン

床板 : 縦貼り

幕板 : 標準幕板

束柱 : Tタイプ (400~550mm) (色 : カームブラック)

オプション : デッキフェンス1型 H800 (外観左箇所1スパン・正面3スパン分)

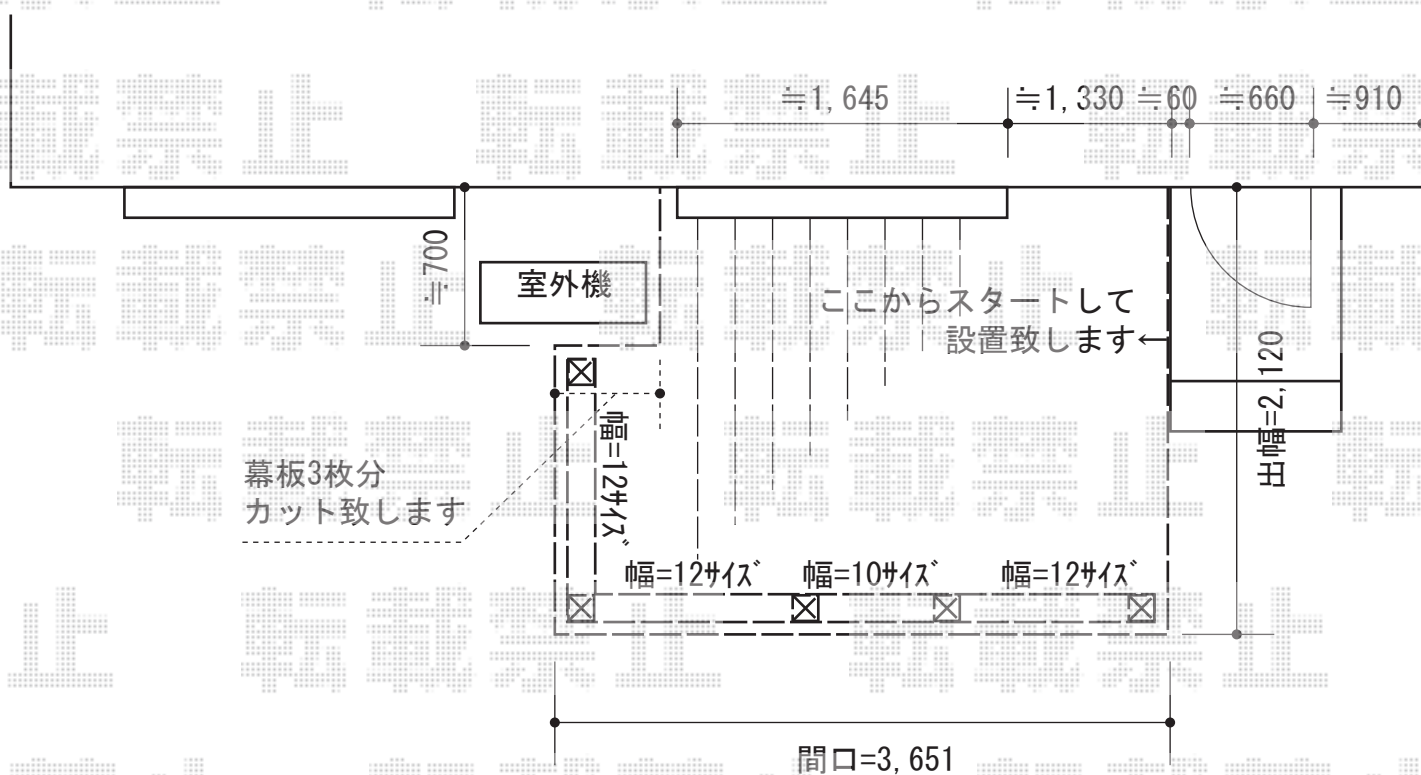

担当者

都