

エクステリア 施工概略図

TOEX アーキフィット 積雪～20cm対応


幅= 2,700mm

奥行= 5,020mm

色： オータムブラウン

屋根材： 熱線吸収ポリカーボネート（クリアブルーS・すりガラス調）

柱仕様： ロング柱仕様（有効高 約2,500mm）

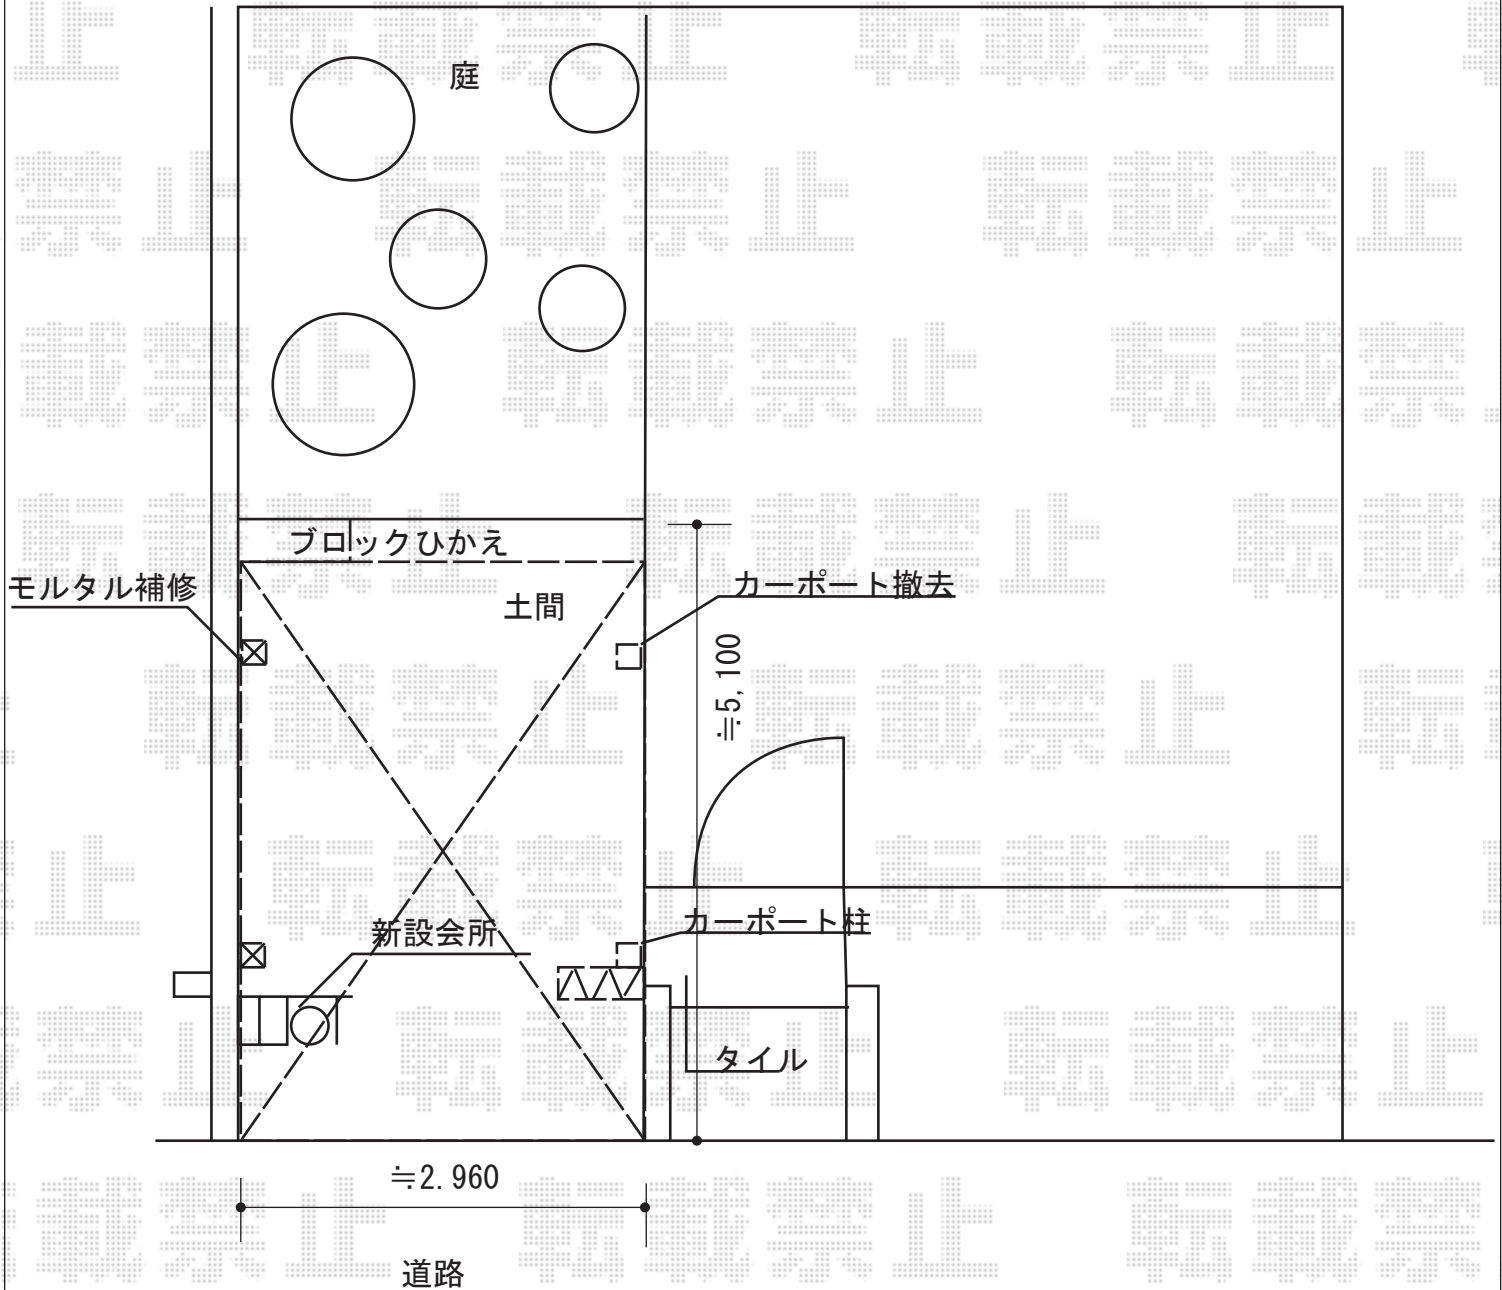

TOEX オーバードアS1型 手動式 30-12

本体 (W×H) = (2,950mm × 1,200mm)

色： オータムブラウン

柱仕様： 標準

駆動： 手動式

担当者

伏見